# 別府市下水道施設平面図

01-2-02

| | | |
|---|---|---|
| 91-4-21 | 91-4-22 | 91-4-23 |
| 01-2-01 | 01-2-02 | 01-2-03 |
| | 01-2-07 | 01-2-08 |

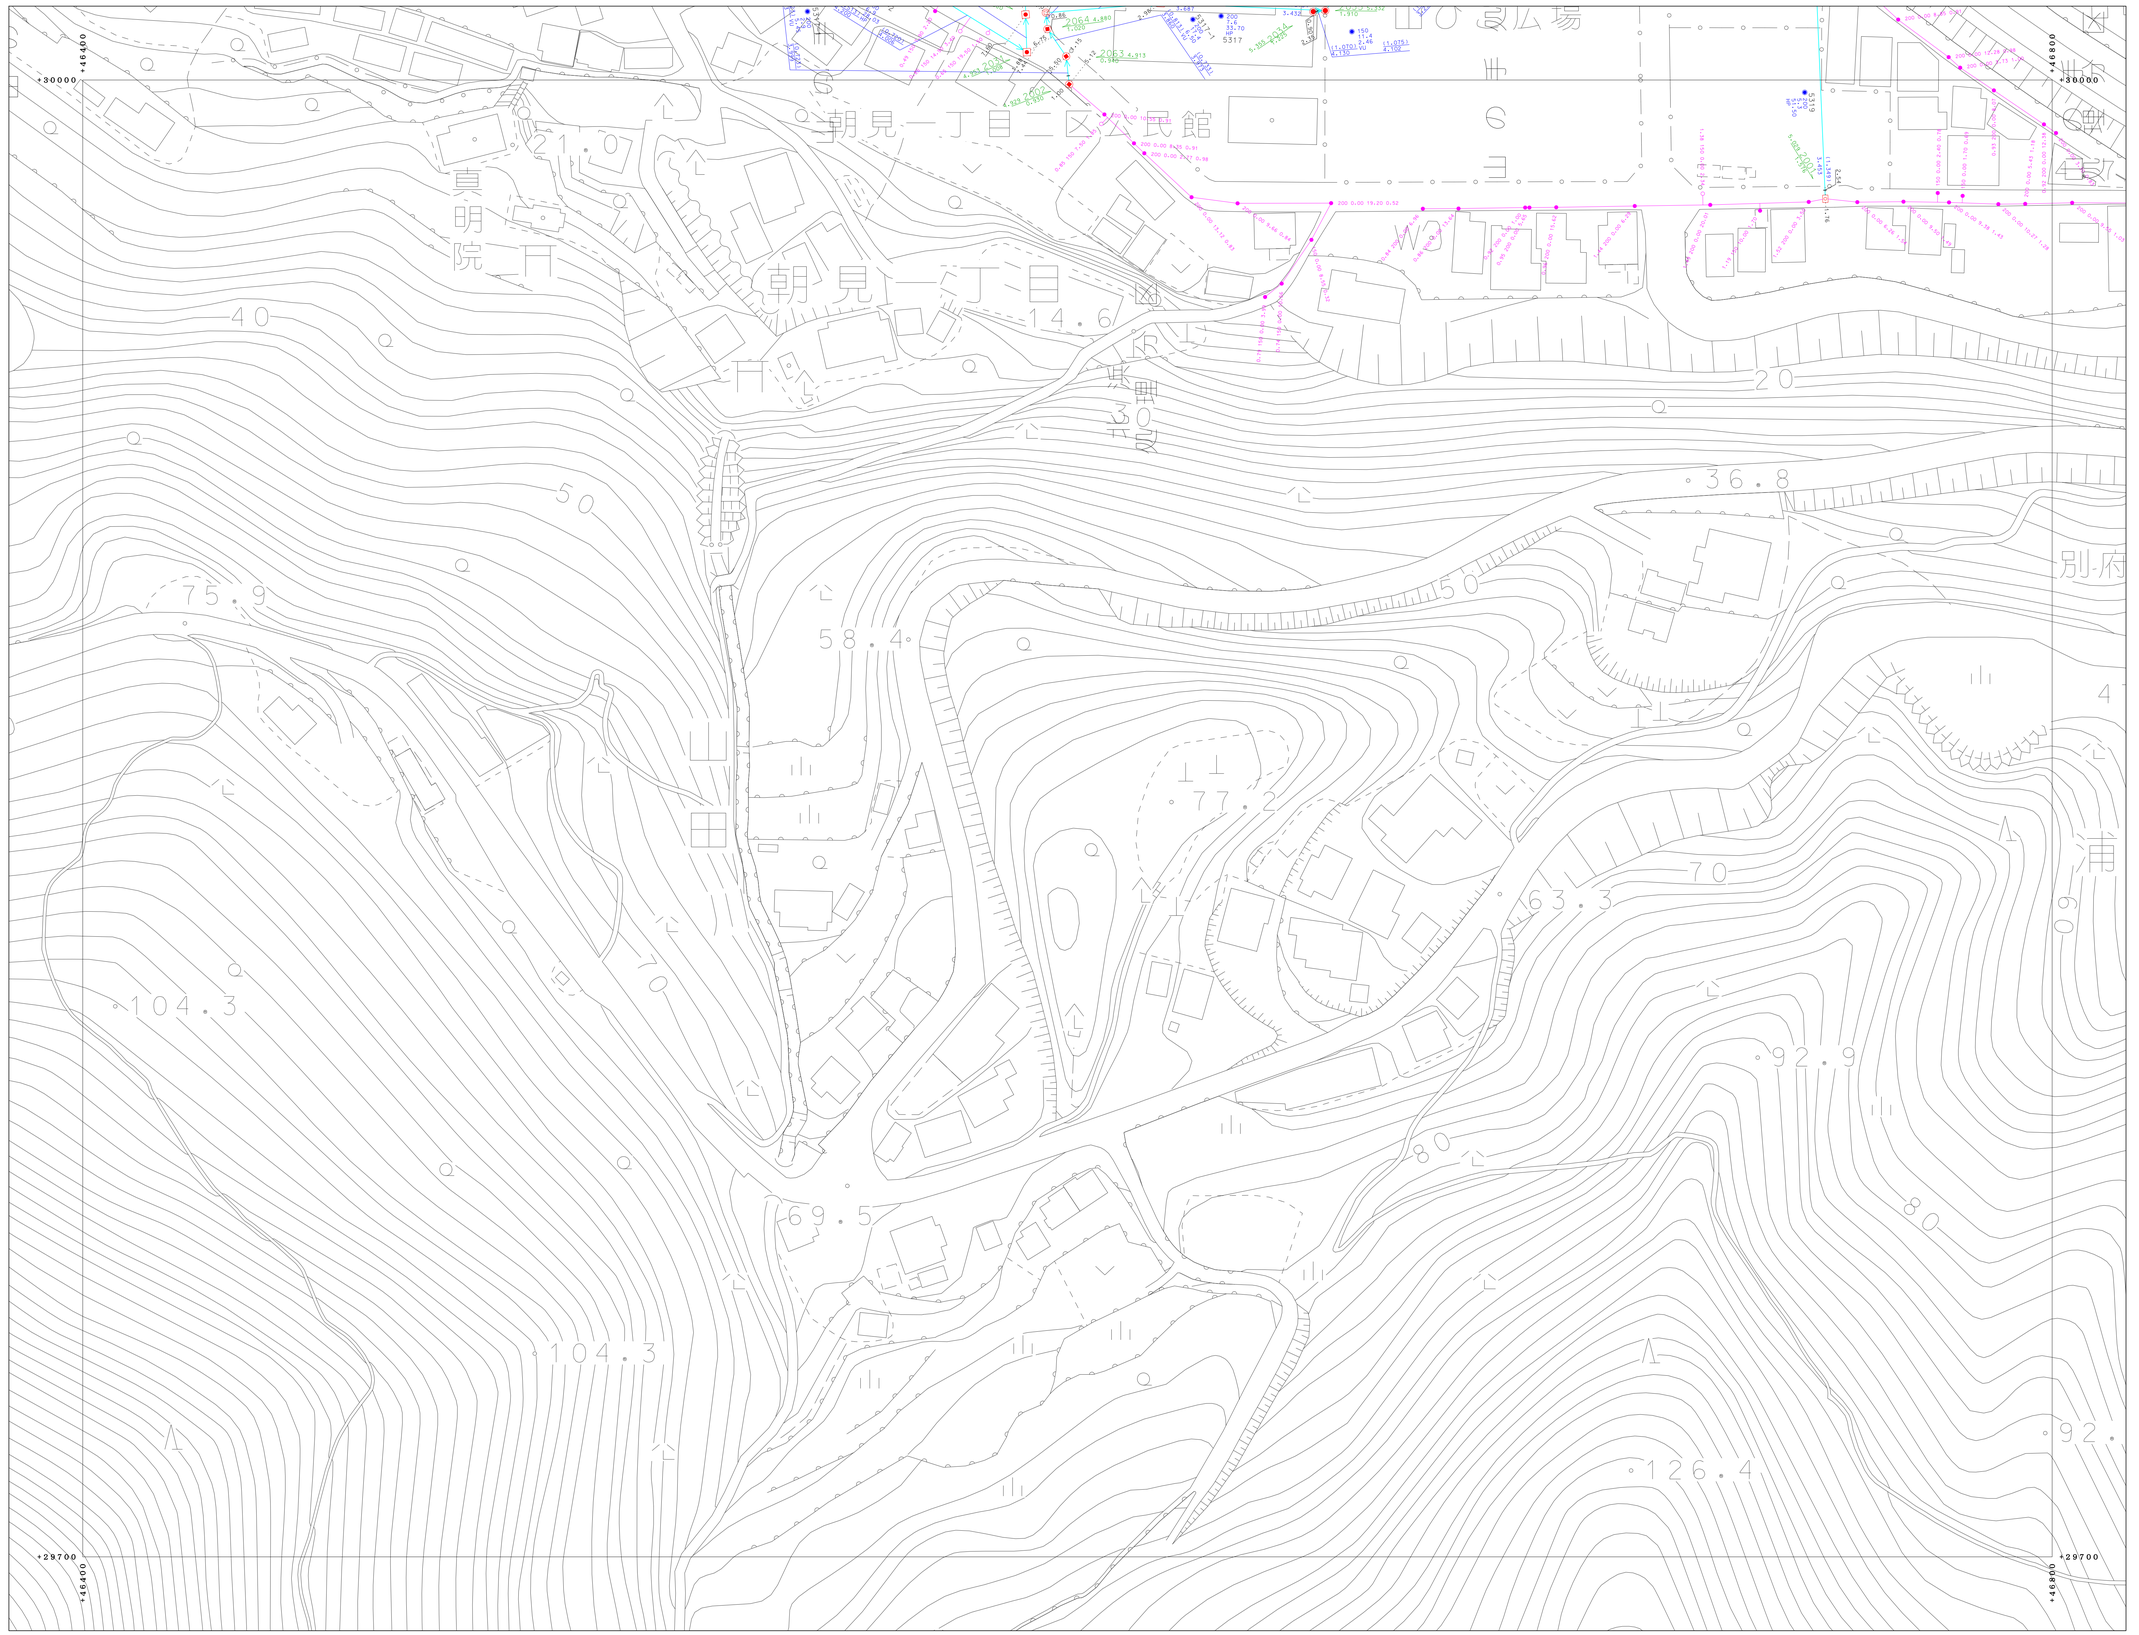
+30000
+46400
+46800
+29700
+46400
+46800
+29700
朝見一丁目二区公民館
朝見一丁目
真明院
別府
浦
21.0
14.6
40
50
75.9
58.4
36.8
77.2
104.3
69.5
104.3
63.3
92.9
92.
126.4
70
80
60
20
30
2064 4.840
2063 4.913
2062 4.986
5317
5.432
5.432
5.432