01-2-10

別府市下水道施設平面図

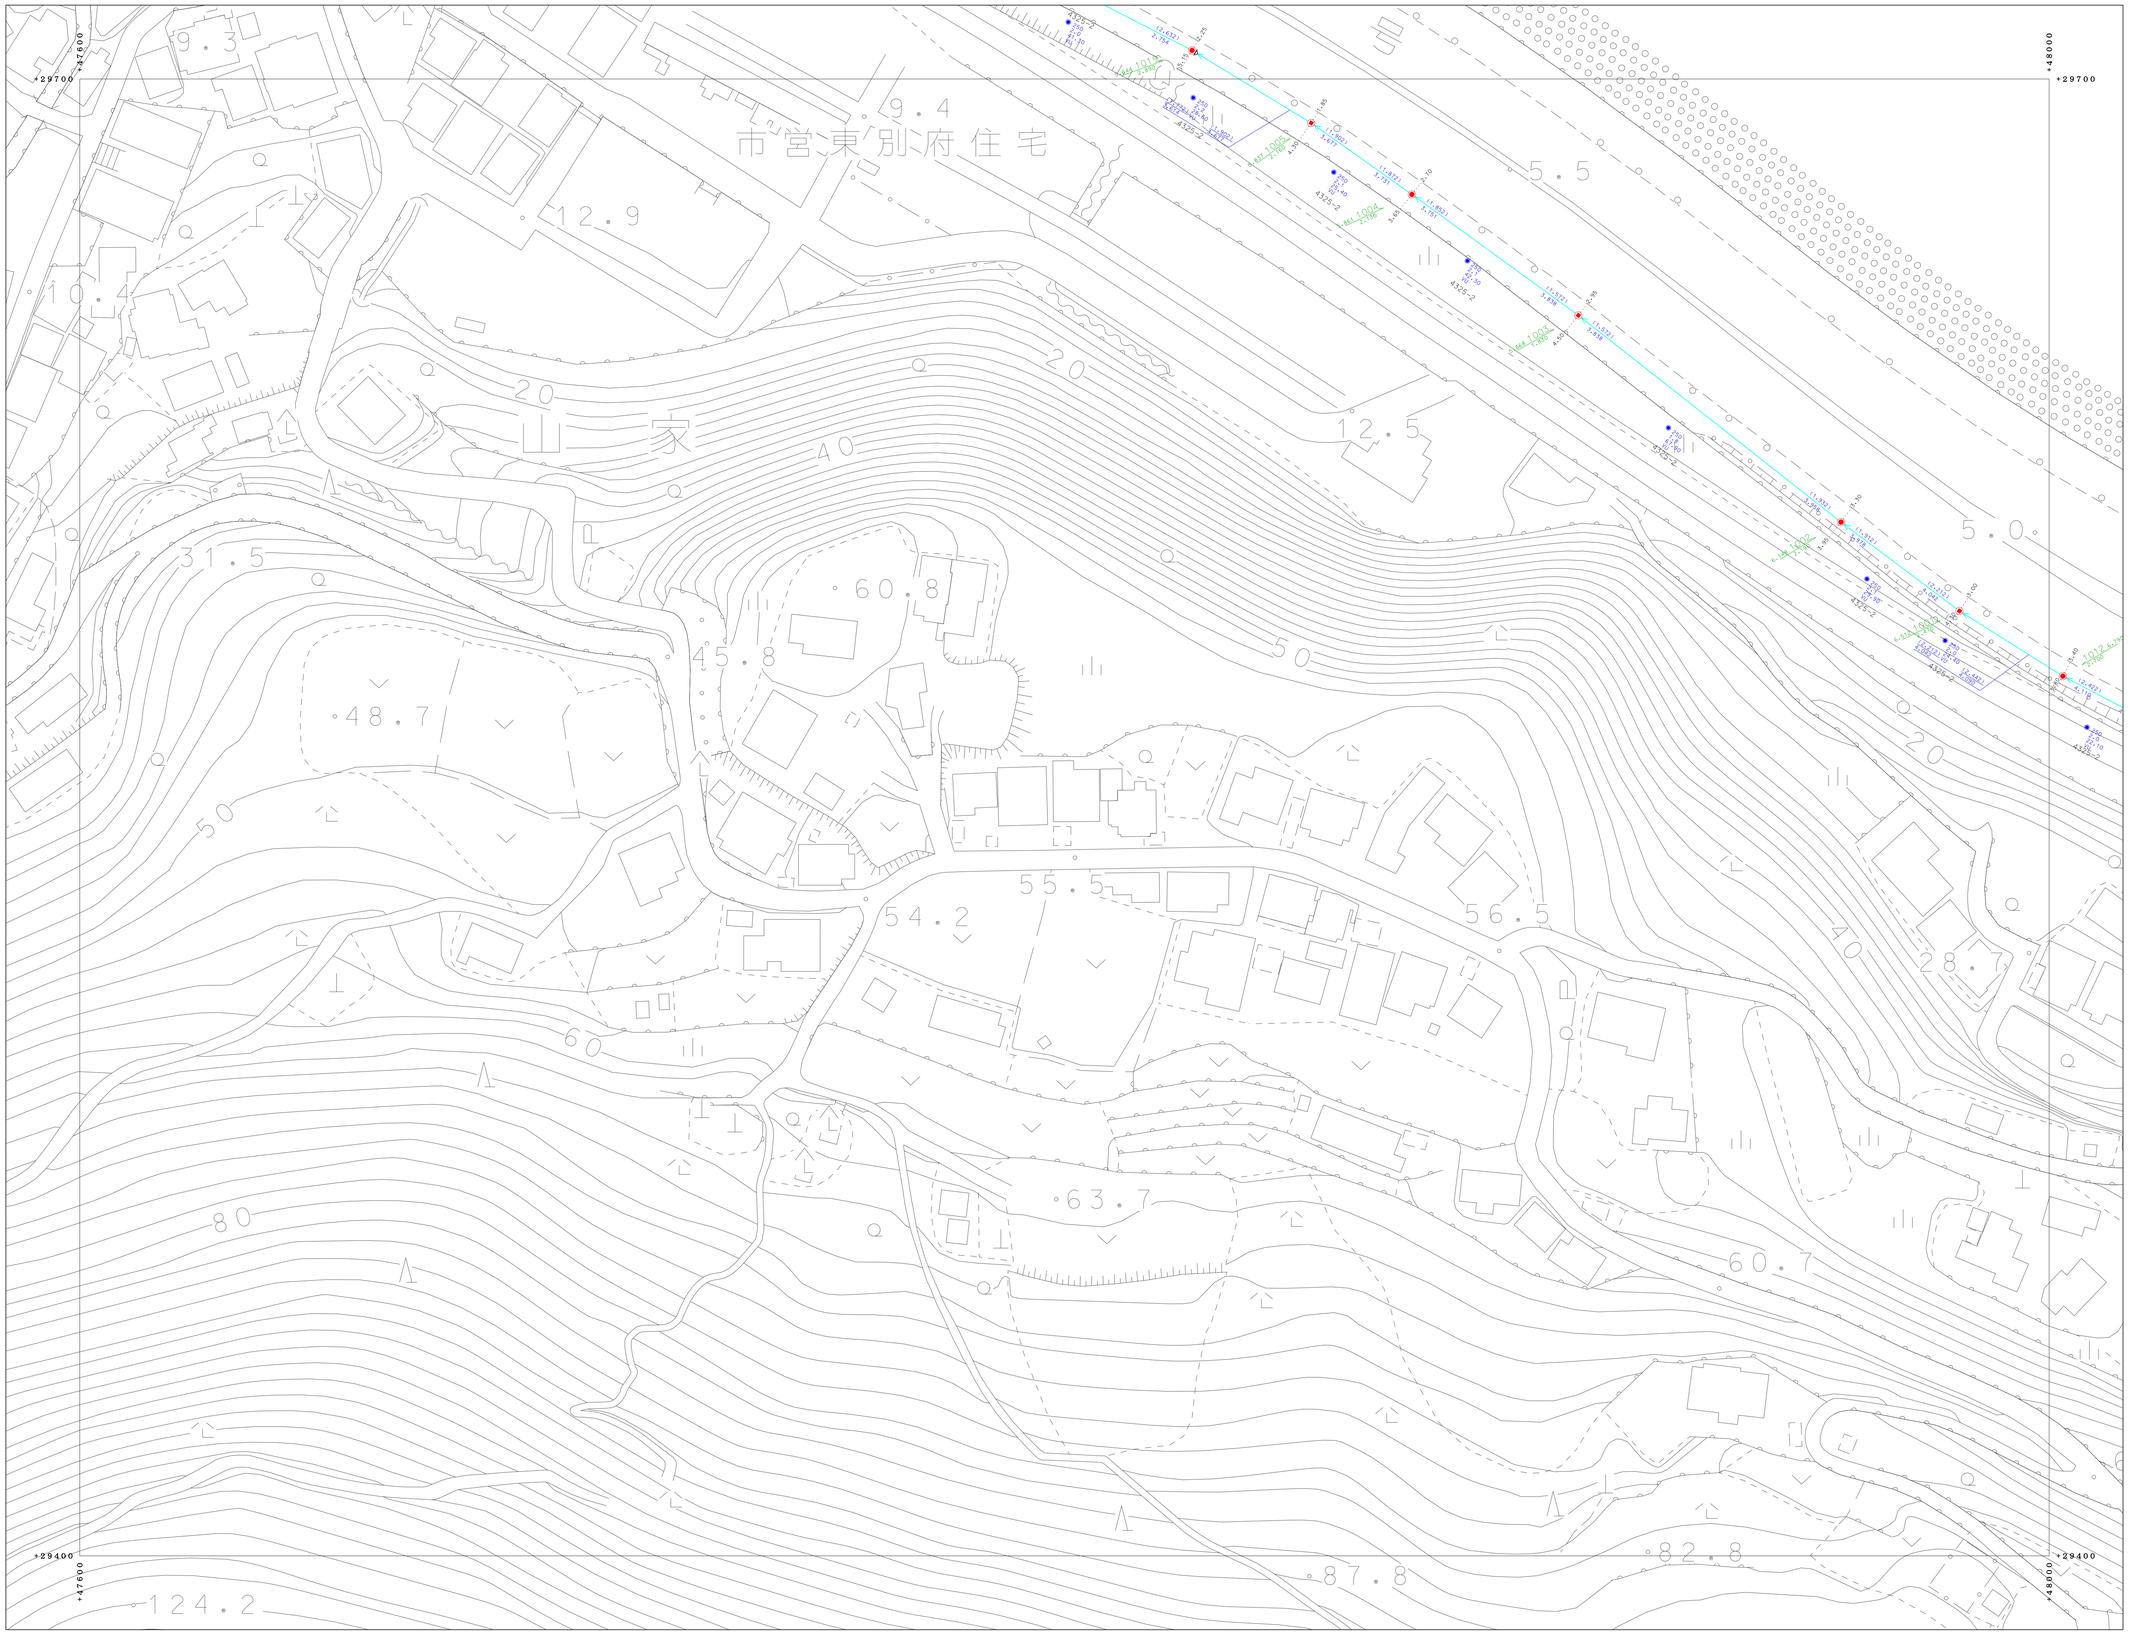

0 50 100 (m)

1:500

「座標は、世界測地系に対応」

別府市上下水道局　下水道課

01-2-10

01-2-04	01-2-05	
01-2-09	01-2-10	02-1-06
01-2-14	01-2-15	02-1-11

凡例	
	処理区界
	処理分区界
	幹線管路
	枝線管路
	圧送管
	開管
	起点・振分け記号
	到着記号
	オプセット
	小口径マンホール（200）
	小口径マンホール（300）
	0号マンホール
	1号マンホール
	2号マンホール
	3号マンホール
	4号マンホール
	5号マンホール
	6号マンホール
	特1号マンホール
	特2号マンホール
	特3号マンホール
	特4号マンホール
	特5号マンホール
	特6号マンホール
	特7号マンホール
	正・長方形蓋用マンホール
	鳥瞰形蓋用マンホール
	特殊マンホール
	ランプホール
	伏越入孔（上流）
	伏越入孔（中間）
	伏越入孔（下流）
	仕切弁
	ポンプマンホール
	楕円マンホール
	点検口
	気型マンホール
	処理場気型マンホール
	放流部気型マンホール
	曲管気型マンホール
	1号汚水桝
	2号汚水桝
	3号汚水桝
	小口径汚水桝
	φ100汚水桝
	φ200汚水桝
	取付管のみ
	管止め
	円形（一連）
	卵形
	鳥卵形
	矩形（一連）
VU	塩化ビニール管
CP	陶管
HP	ヒューム管
DCIP	ダクタイル鋳鉄管
SP	鋼管
C	コンクリート管
SUS	ステンレス鋼管
RV	リブ付塩化ビニール管

01-2-10