70-2-20
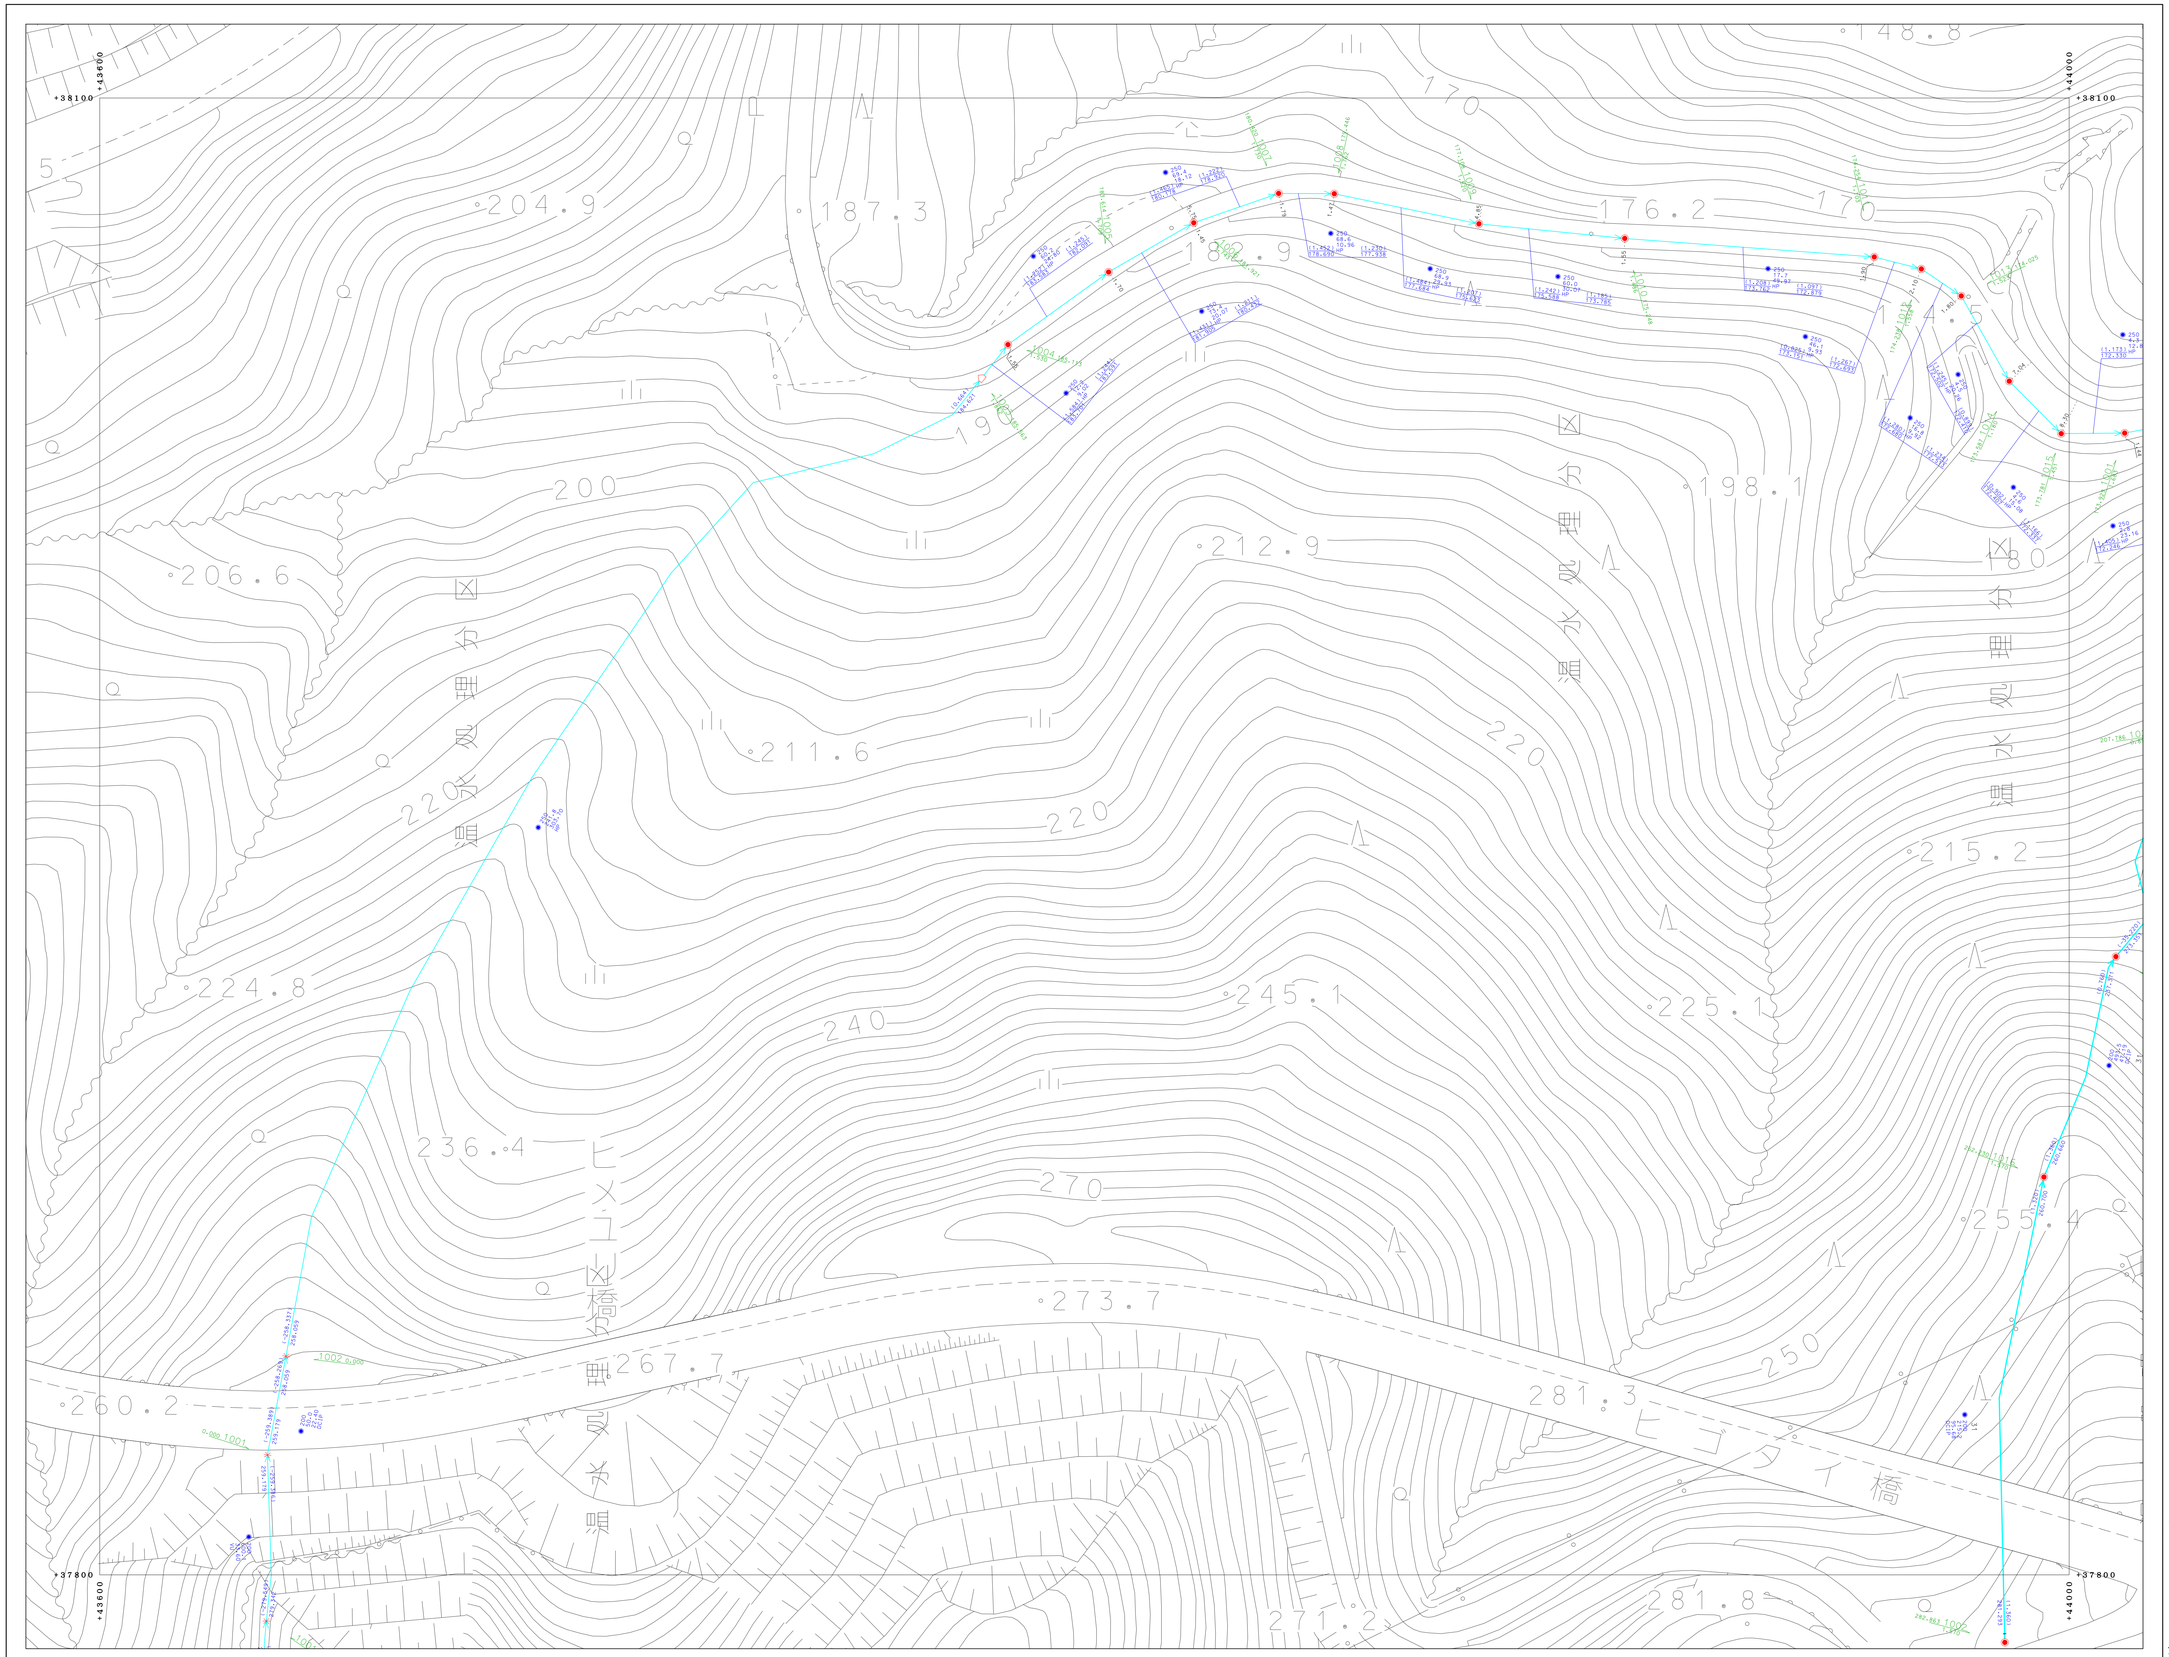
# 別府市下水道施設平面図