71-1-15

別府市下水道施設平面図

71-1-15
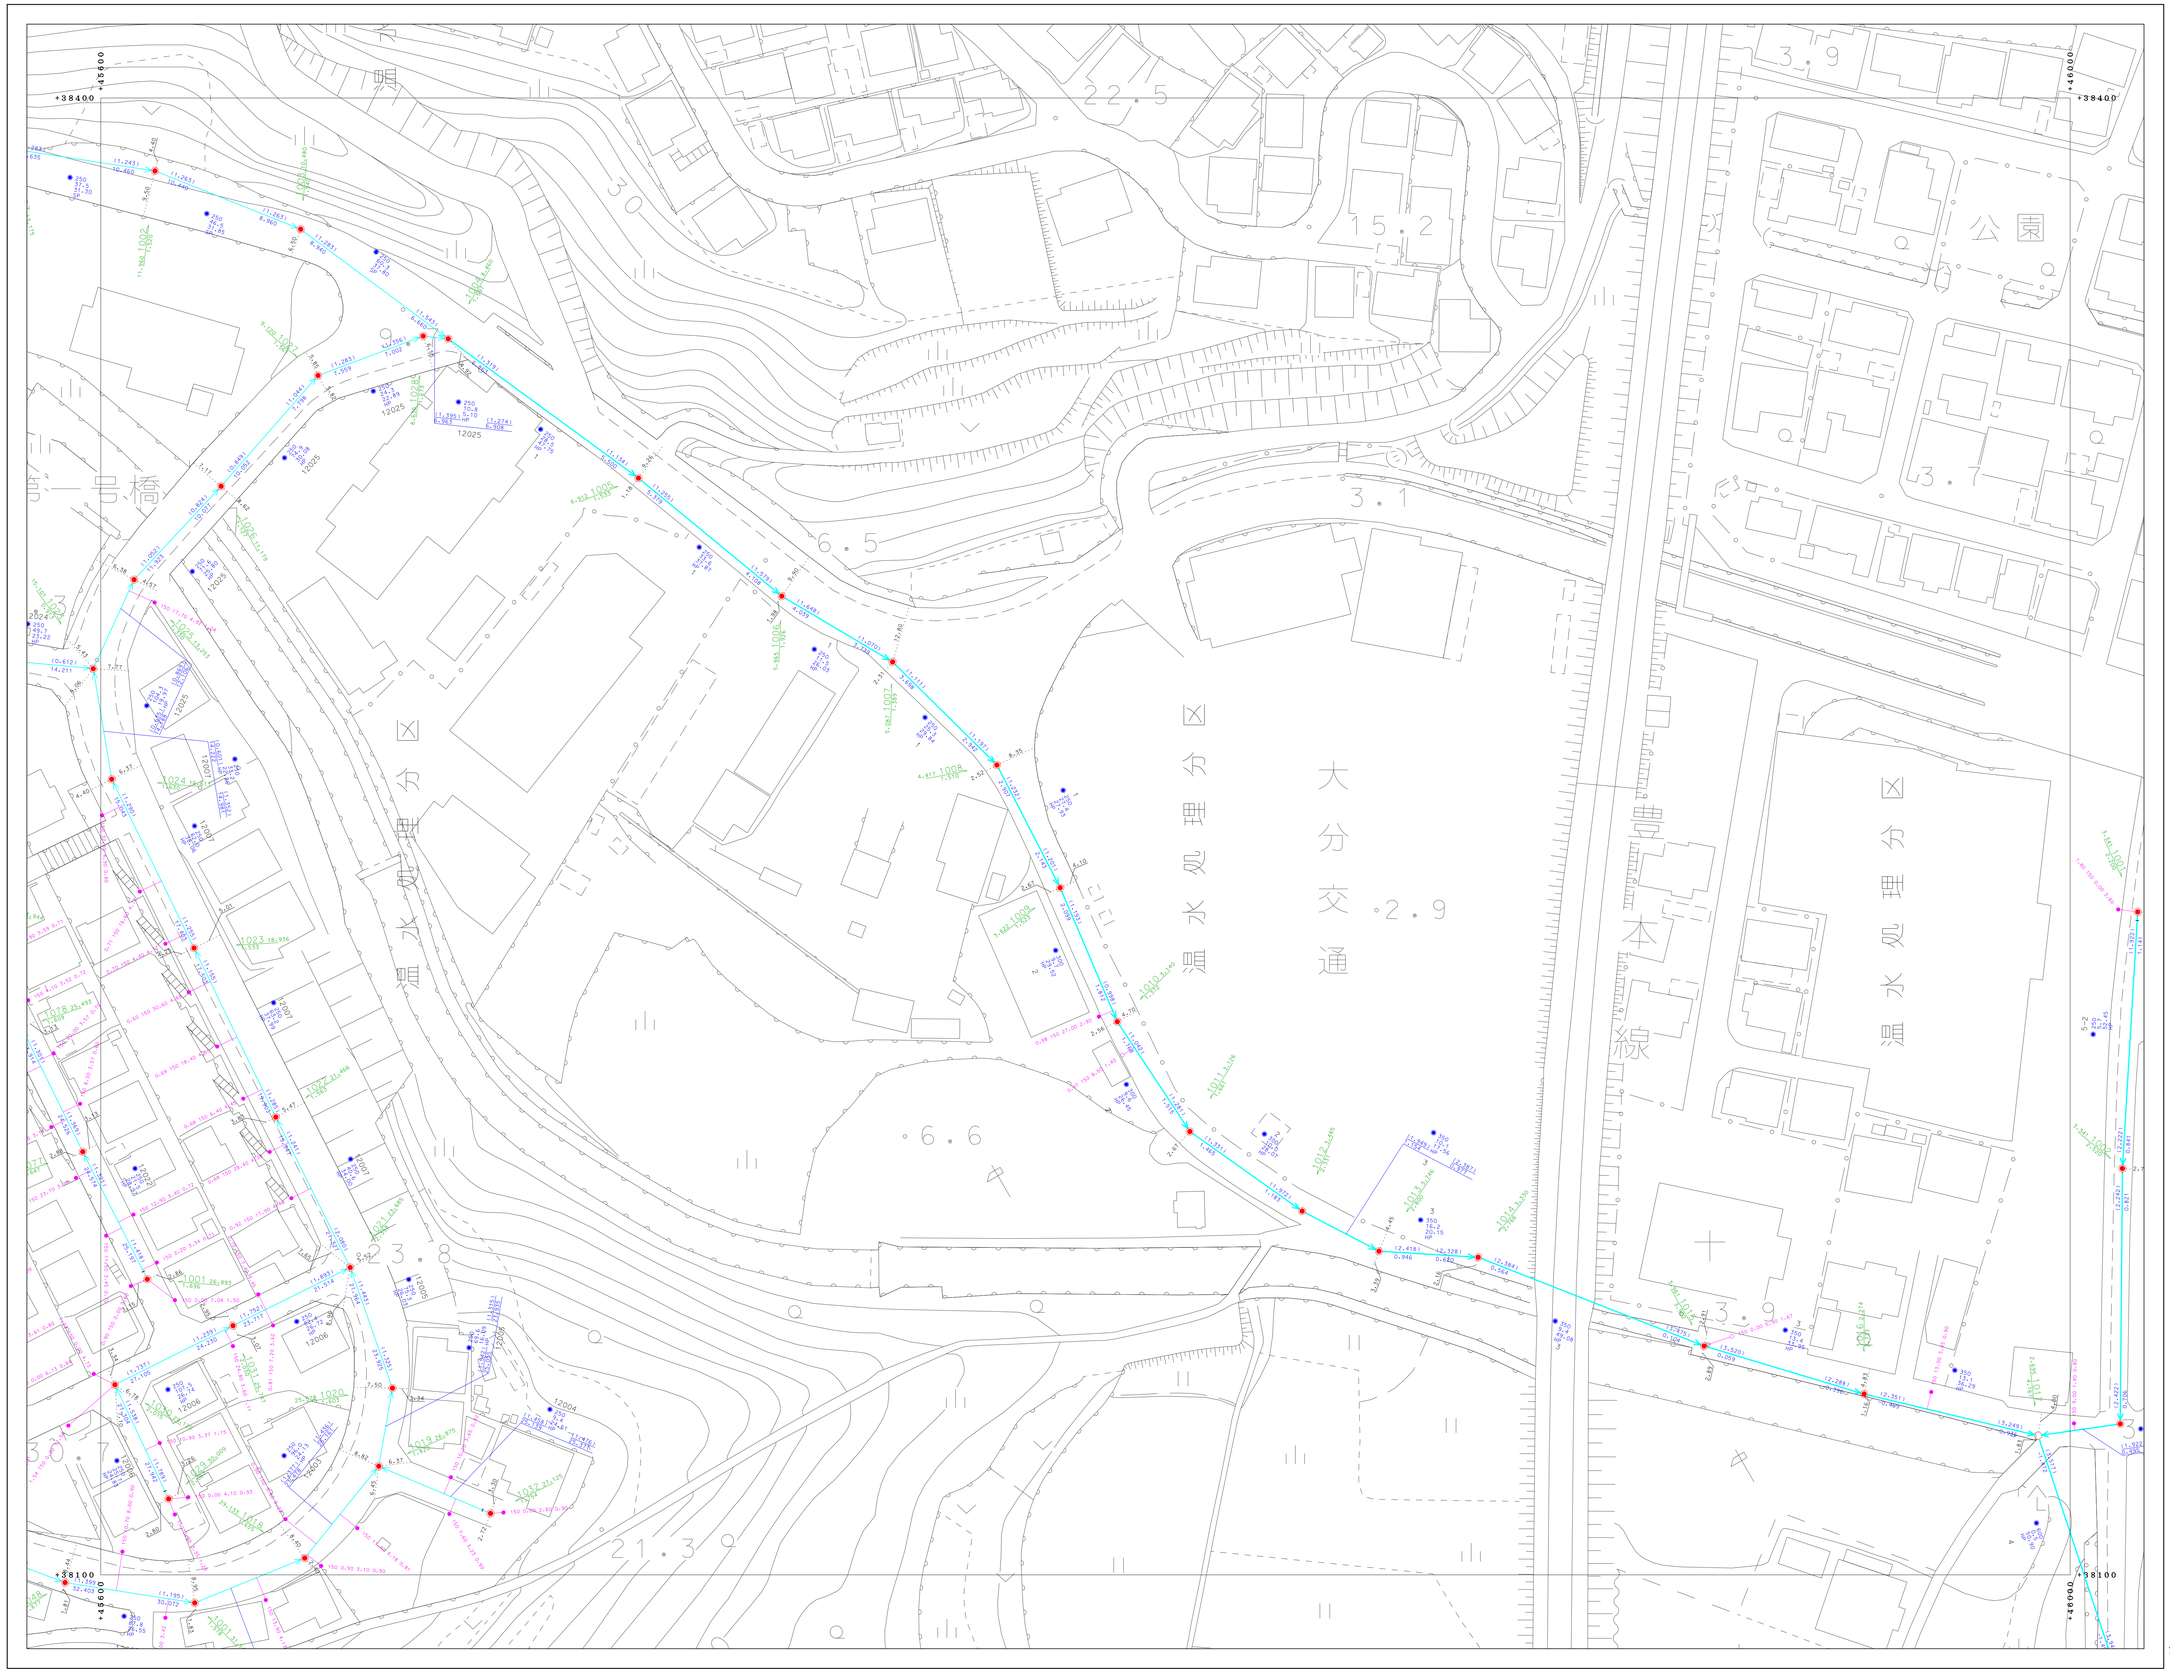
71-1-09	71-1-10	71-2-06
71-1-14	71-1-15	71-2-11
71-1-19	71-1-20	71-2-16