71-3-05

別府市下水道施設平面図

71-3-05

71-1-24	71-1-25	71-2-21
71-3-04	71-3-05	71-4-01
71-3-09	71-3-10	71-4-06

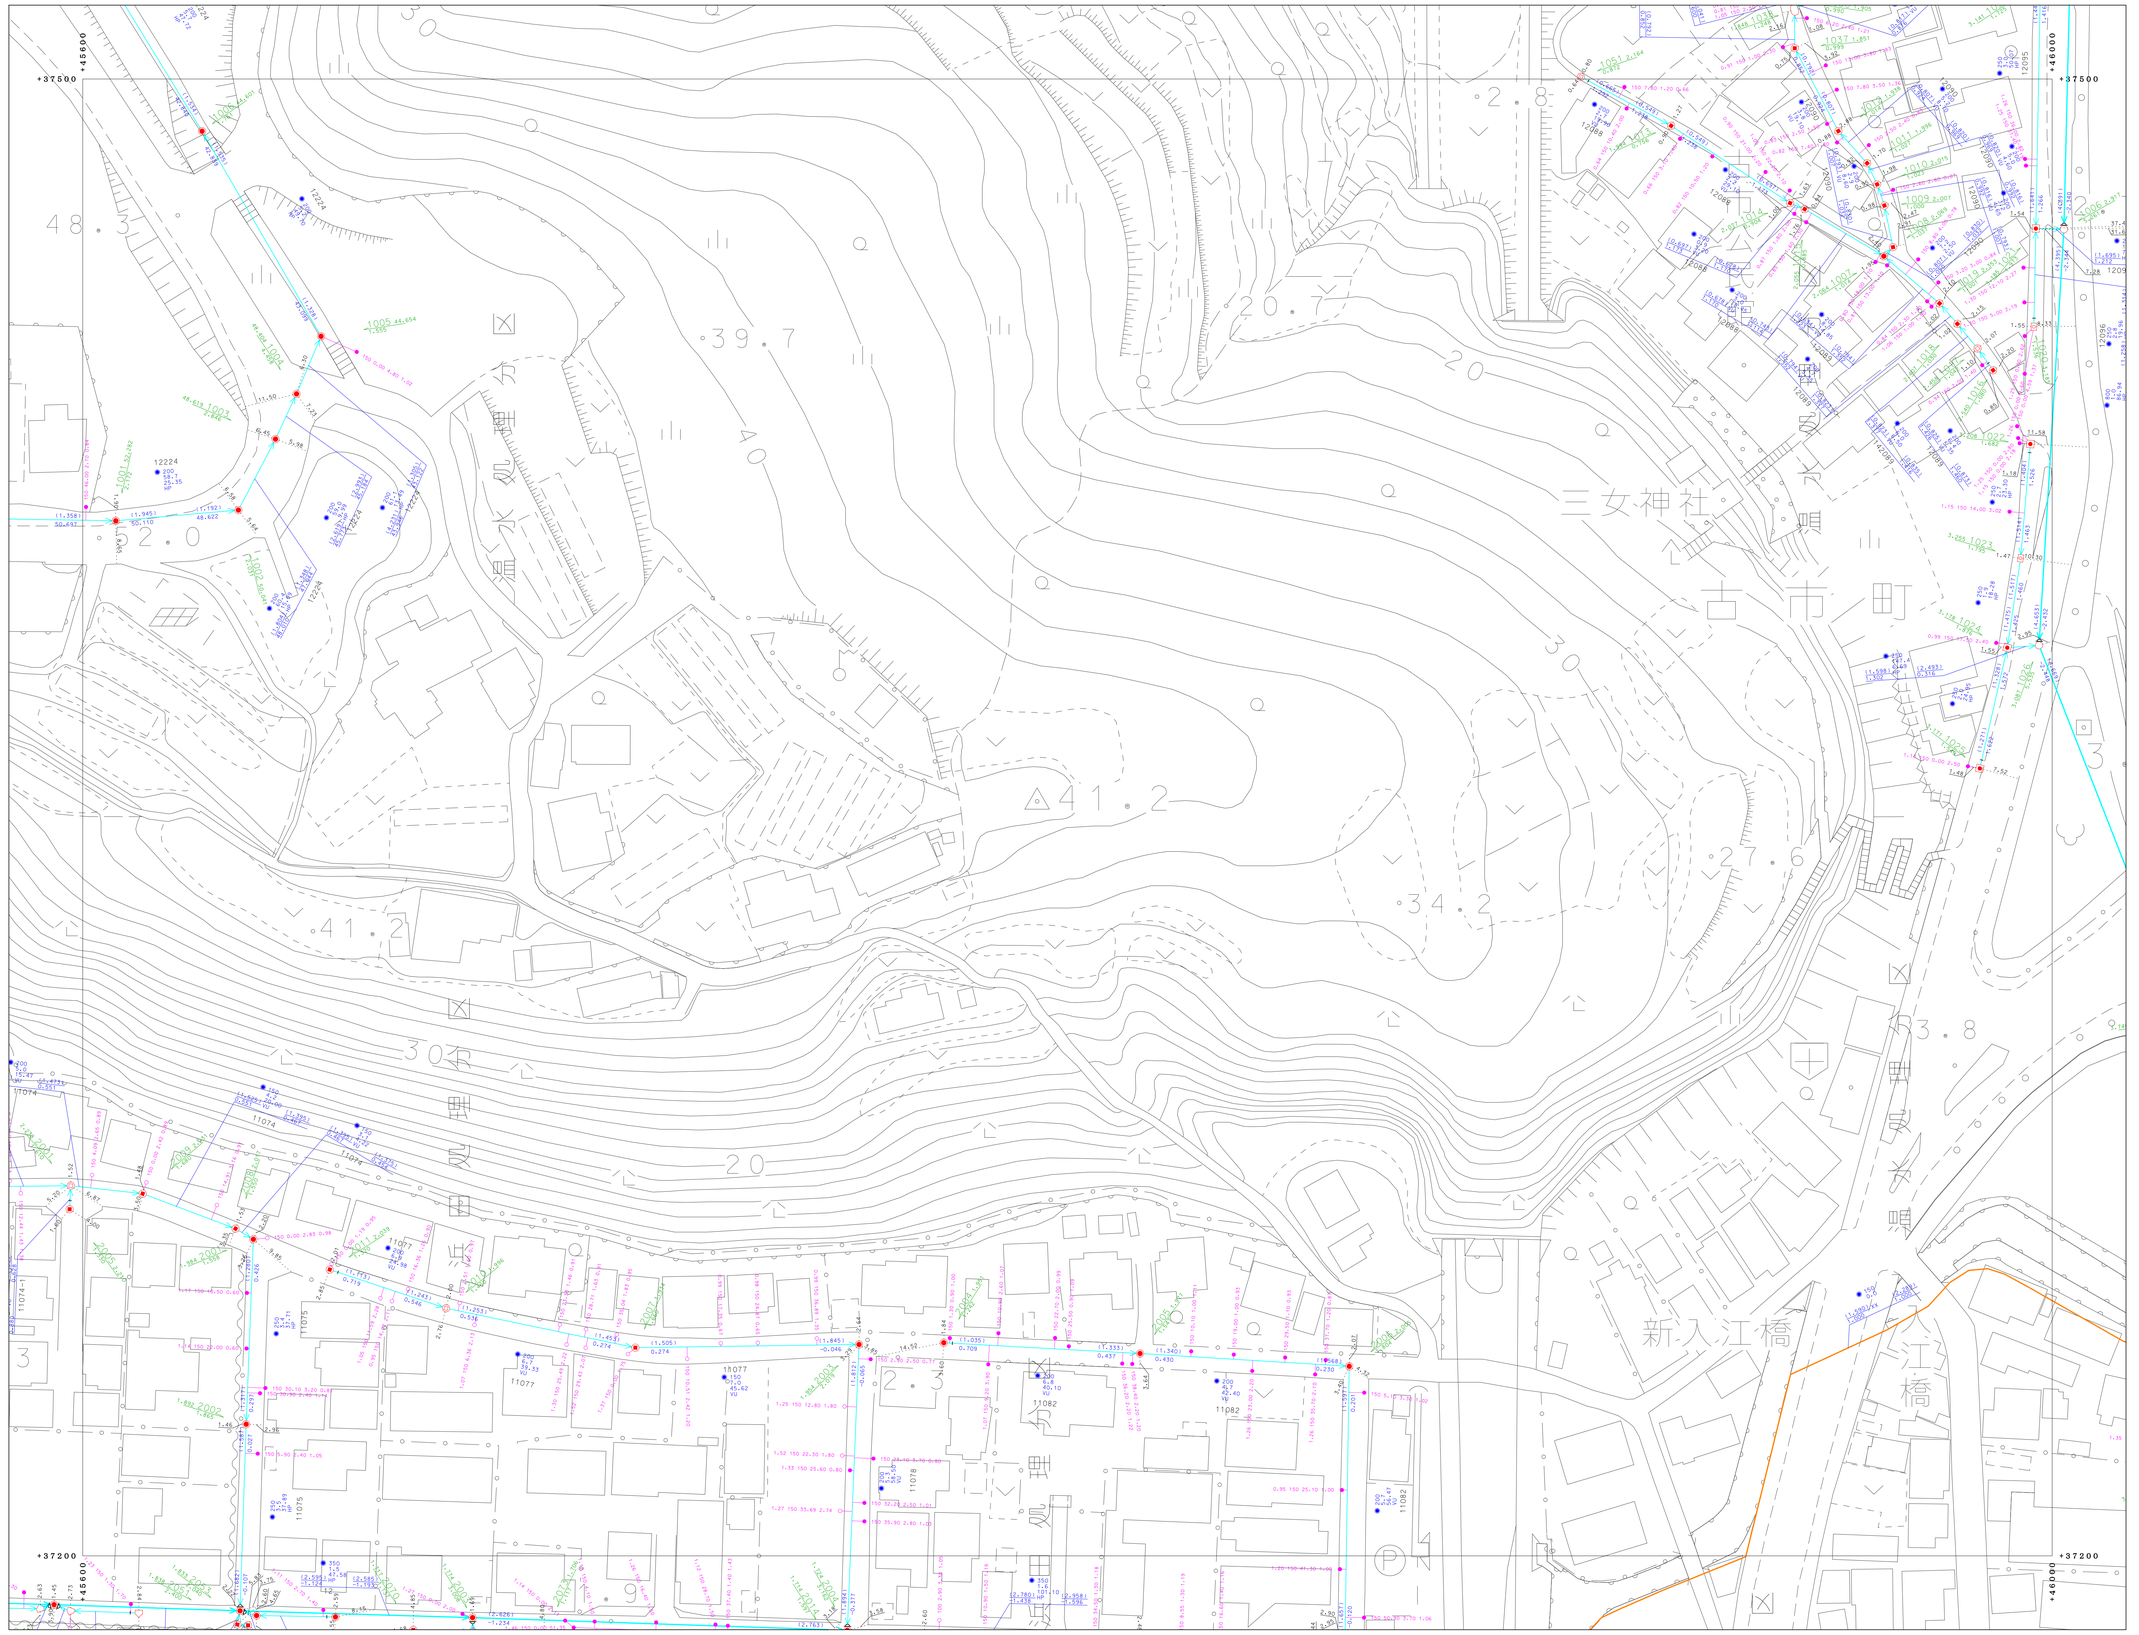
+37500
+46000
+37200
+46600
三女神社
新入江橋
新入江橋
別府市役所
別府市役所
別府市役所