80-4-24

別府市下水道施設平面図

80-4-24
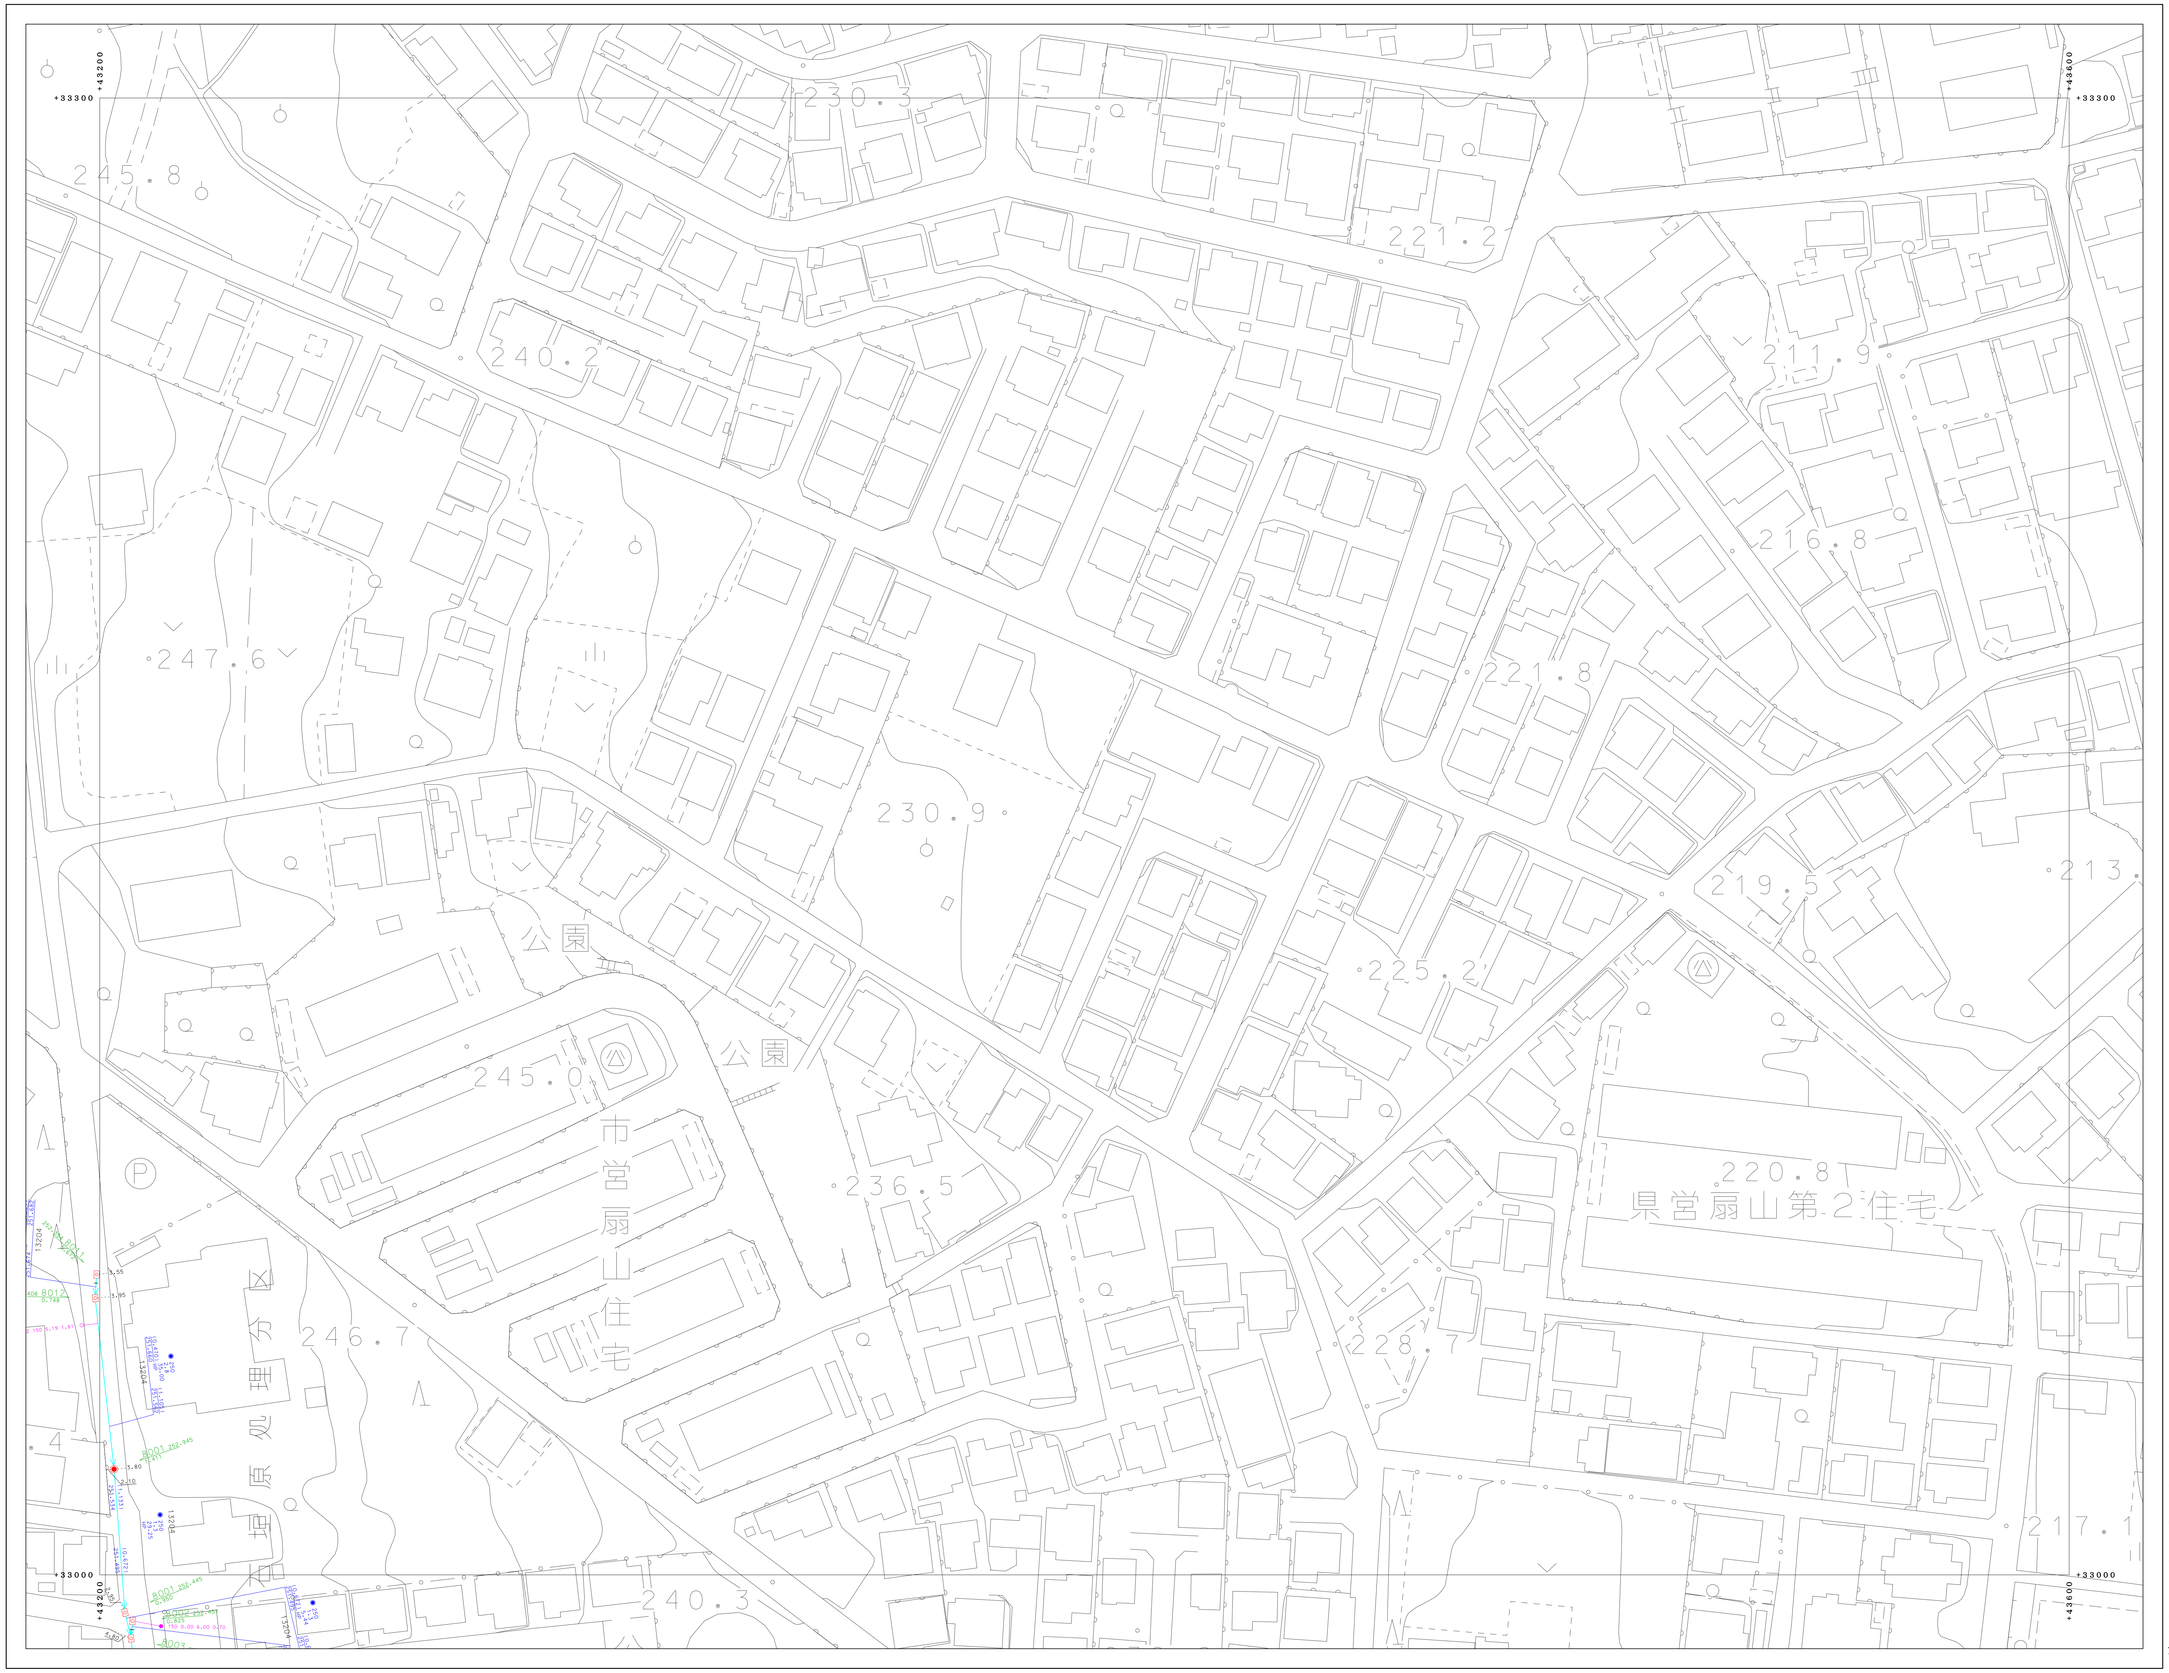
80-4-18	80-4-19	80-4-20
80-4-23	80-4-24	80-4-25
90-2-03	90-2-04	90-2-05