81-1-20

別府市下水道施設平面図

81-1-20

81-1-14	81-1-15	81-2-11
81-1-19	81-1-20	81-2-16
81-1-24	81-1-25	81-2-21

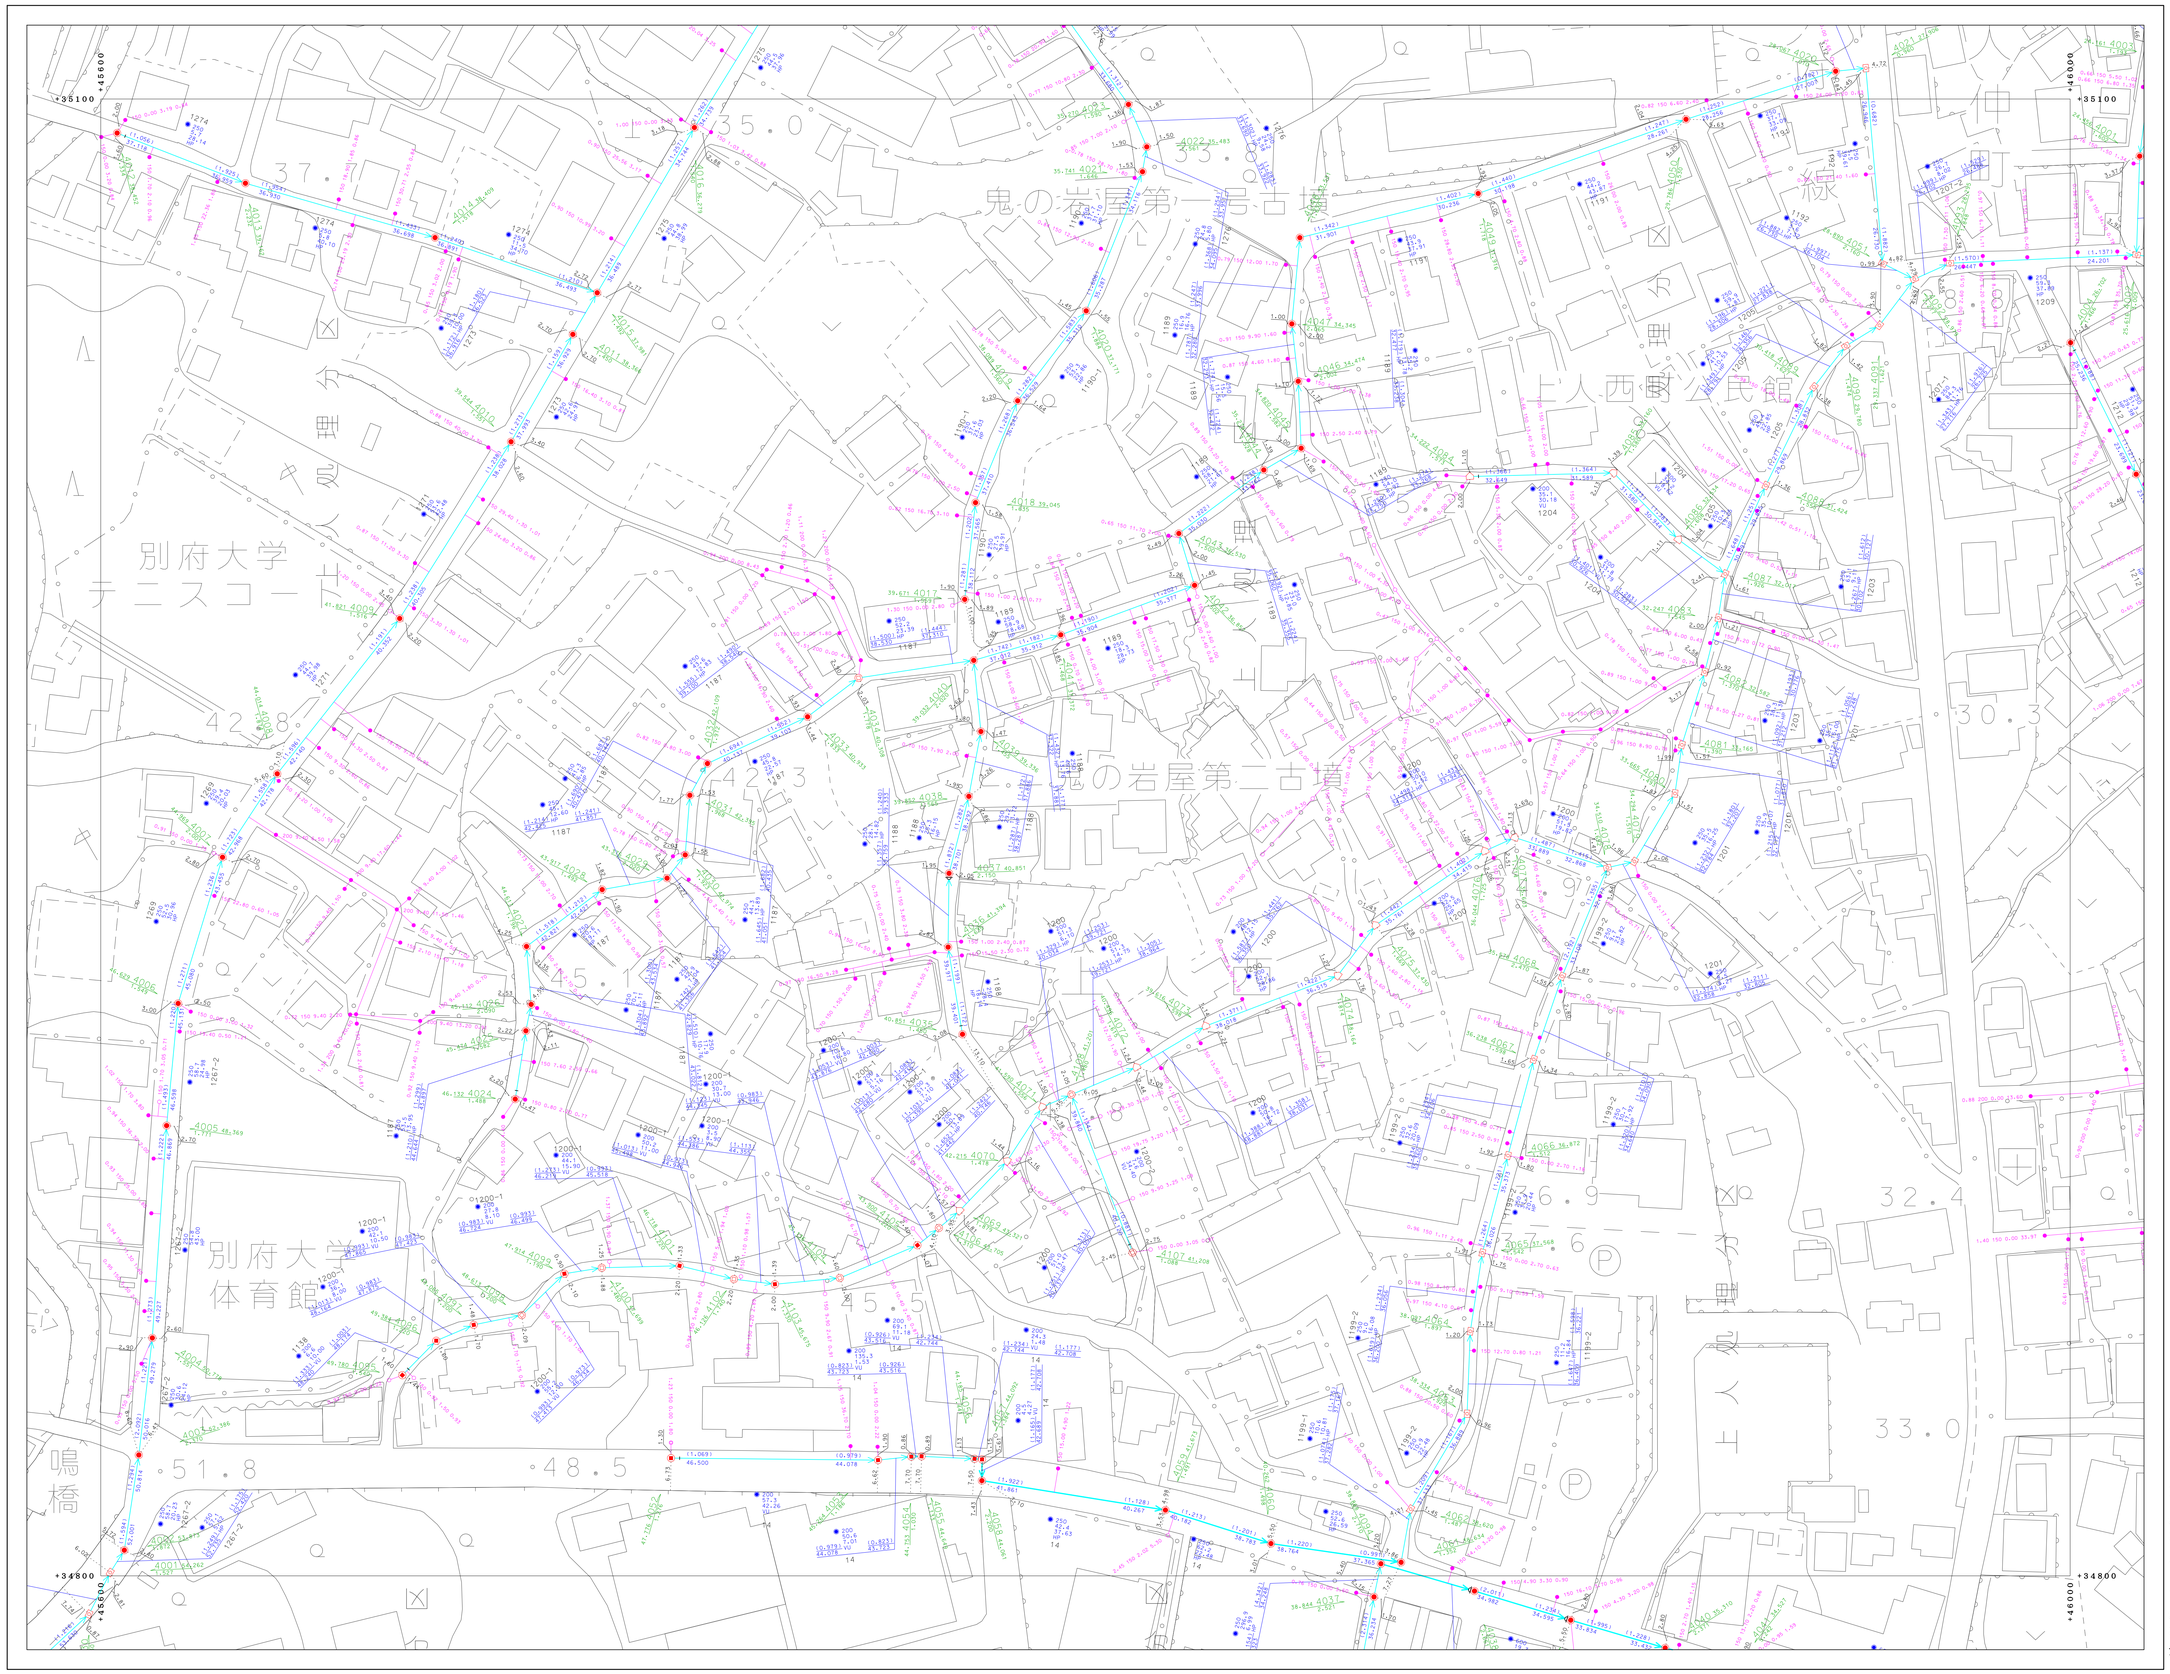

凡例	
	処理区界
	処理分区界
	幹線管渠
	枝線管渠
	圧送管
	開管
I	起点・振分計記号
▷	終末記号
·····	オフセット
⊠	小口径マンホール（200）
▣	小口径マンホール（300）
□	0号マンホール
◉	1号マンホール
○	2号マンホール
ⓘ	3号マンホール
◎	4号マンホール
◉	5号マンホール
□	6号マンホール
◘	特1号マンホール
❀	特2号マンホール
△	特3号マンホール
⚠	特4号マンホール
◎	特5号マンホール
◉	特6号マンホール
△	特7号マンホール
●	乙・乾式形悪臭マンホール
●	鳥神形悪臭マンホール
⌂	特殊マンホール
⊗	ランプホール
⊠	伏越入孔（上流）
▭	伏越入孔（中間）
⊠	伏越入孔（下流）
⋈	仕切弁
Ⓟ	ポンプマンホール
⬭	楕円マンホール
Ⓒ	点検口
✳	気管マンホール
⊠	処理場気管マンホール
▶	放流渠気管マンホール
⊙	幹管気管マンホール
●	1号汚水桝
○	2号汚水桝
⊗	3号汚水桝
○	小口径汚水桝
●	φ100汚水桝
●	φ200汚水桝
·	取付管のみ
∃	管止め
●	円形（一連）
◉	卵形
❀	鳥神形
❀	矩形（一連）
VU	塩化ビニール管
CP	陶管
HP	ヒューム管
DCIP	ダクタイル鋳鉄管
SP	鋼管
C	コンクリート管
SUS	ステンレス鋼管
RV	リブ付塩化ビニール管

別府市上下水道局　下水道課

「座標は、世界測地系に対応」

0　50　100 (m)

1:500

81-1-20