81-1-24

# 別府市下水道施設平面図

81-1-24

| | | |
|---|---|---|
| 81-1-18 | 81-1-19 | 81-1-20 |
| 81-1-23 | 81-1-24 | 81-1-25 |
| 81-3-03 | 81-3-04 | 81-3-05 |

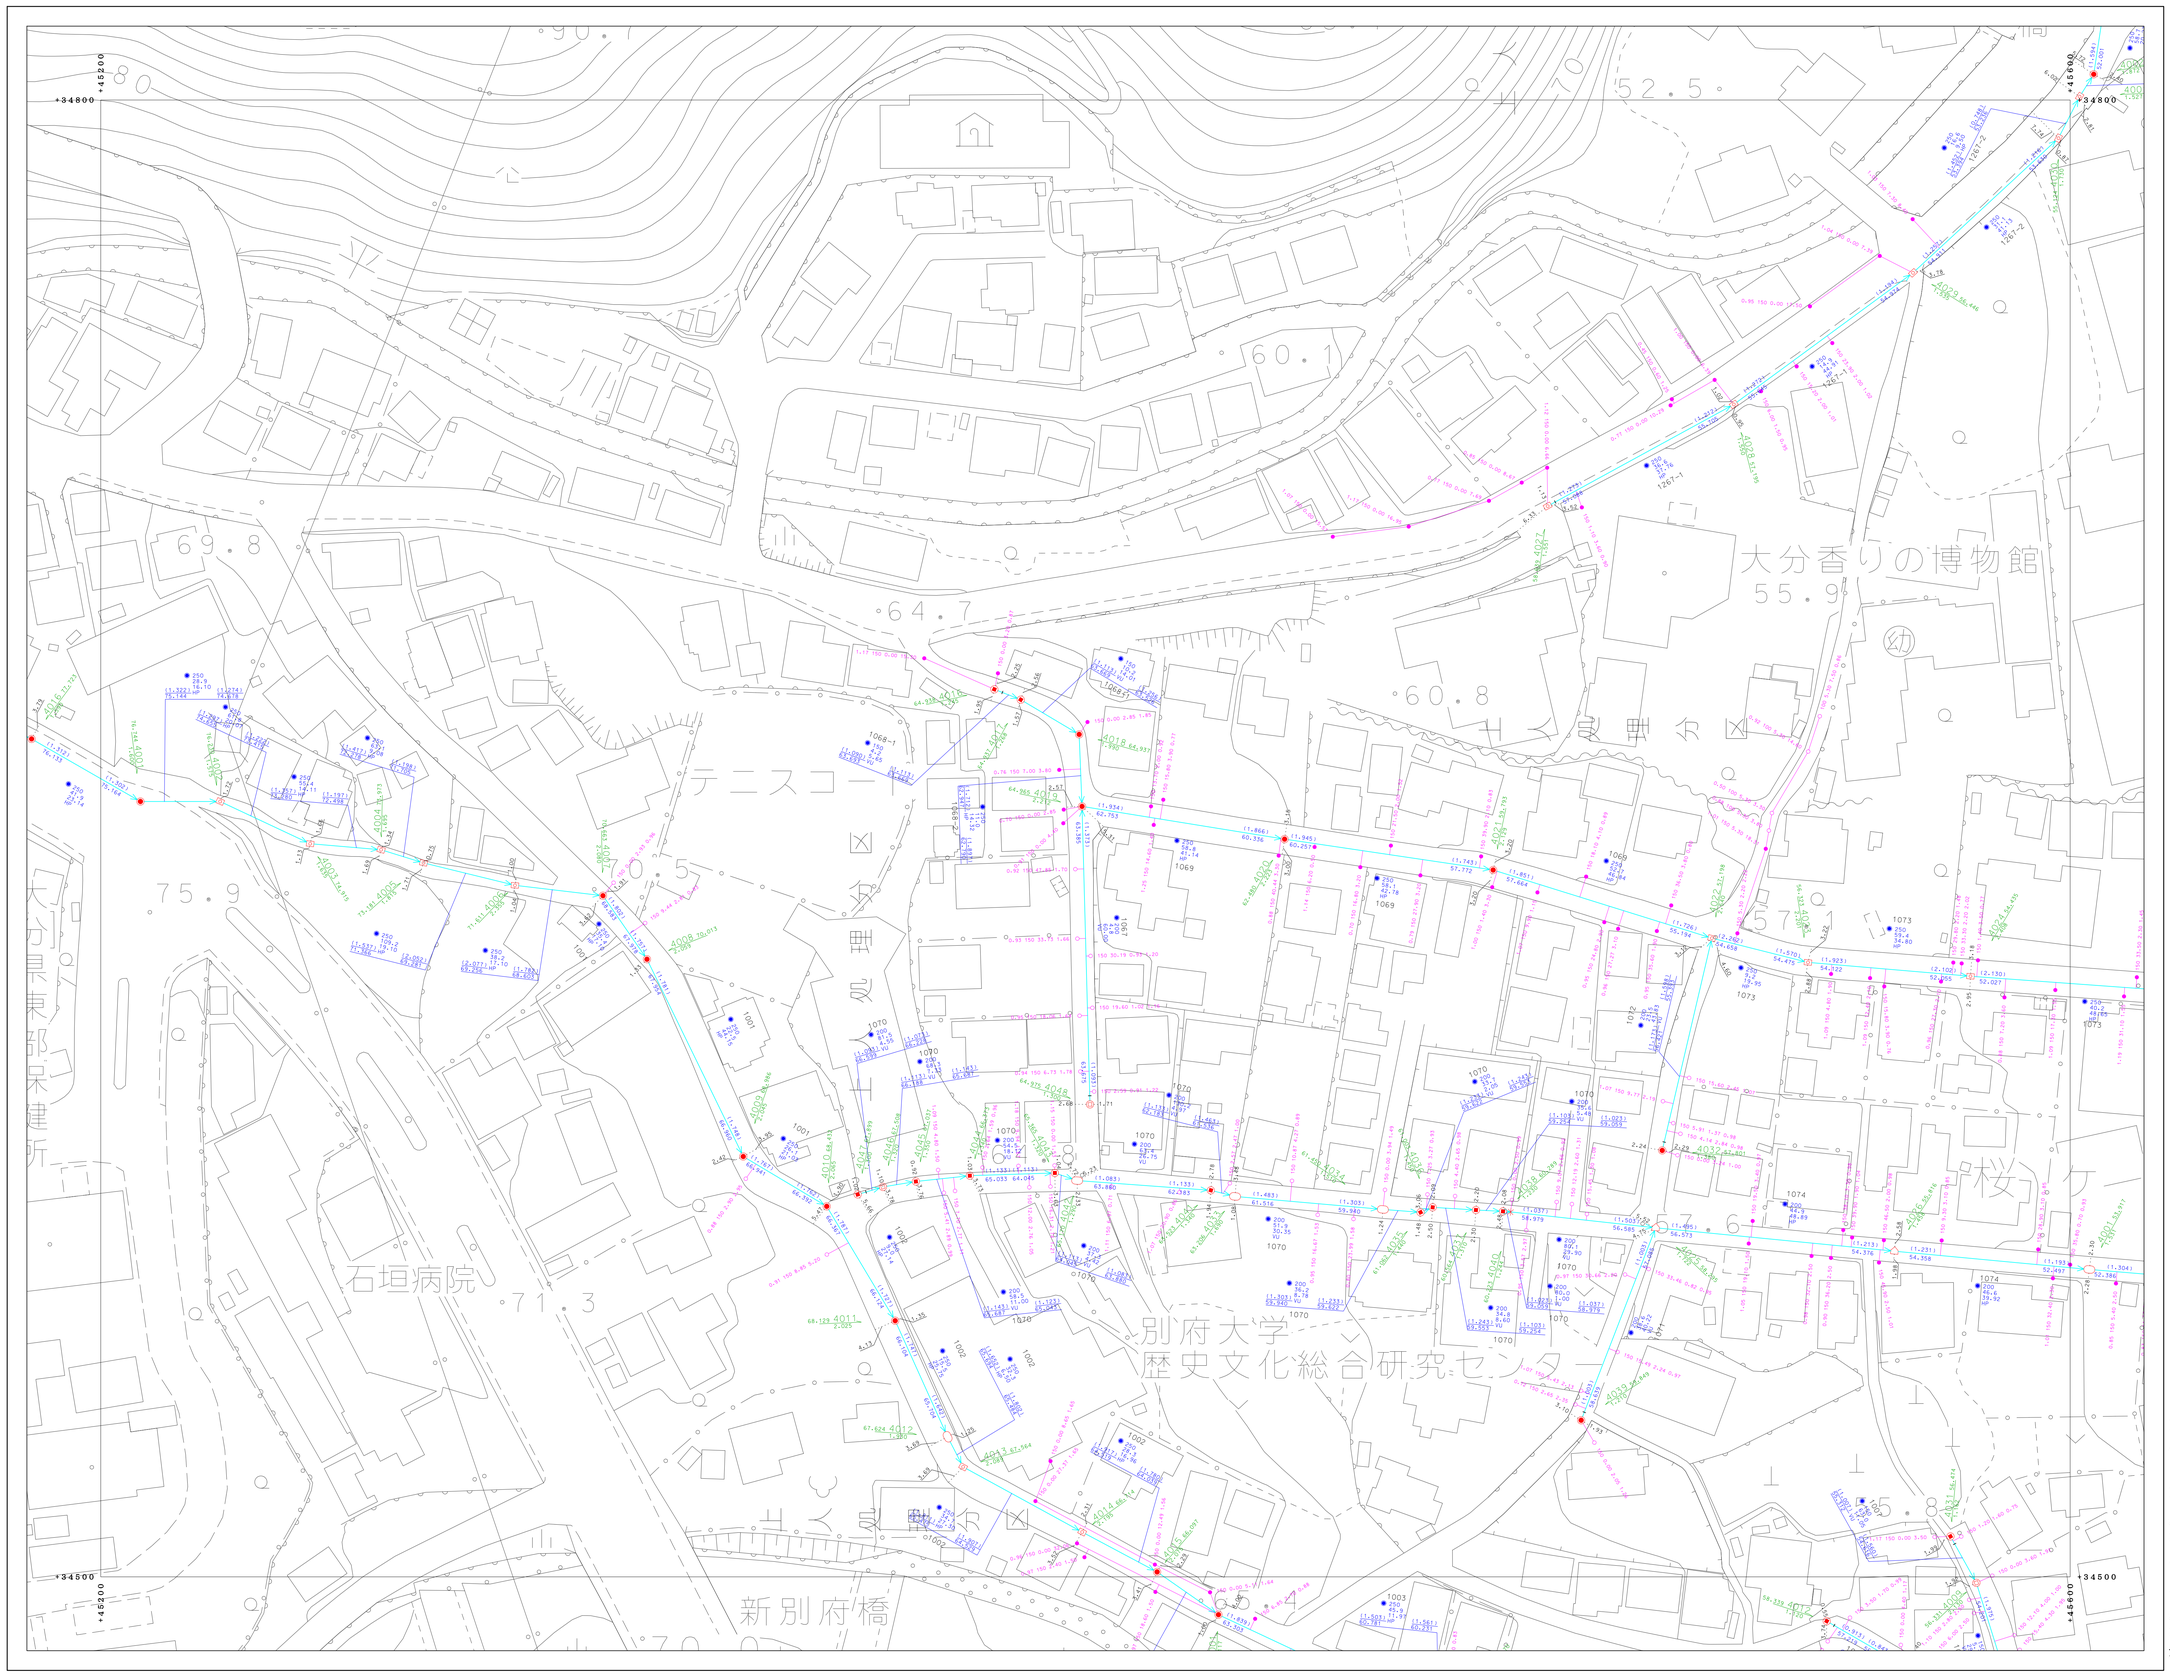


| 凡例 | |
|---|---|
| | 処理区界 |
| | 処理分区界 |
| | 幹線管渠 |
| | 枝線管渠 |
| | 圧送管 |
| | 開管 |
| | 起点・振分け記号 |
| | 終管記号 |
| | オフセット |
| | 小口径マンホール（200） |
| | 小口径マンホール（300） |
| | 0号マンホール |
| | 1号マンホール |
| | 2号マンホール |
| | 3号マンホール |
| | 4号マンホール |
| | 5号マンホール |
| | 6号マンホール |
| | 特1号マンホール |
| | 特2号マンホール |
| | 特3号マンホール |
| | 特4号マンホール |
| | 特5号マンホール |
| | 特6号マンホール |
| | 特7号マンホール |
| | 正・長方形蓋用マンホール |
| | 鳥居形蓋用マンホール |
| | 特殊マンホール |
| | ランプホール |
| | 伏越入孔（上流） |
| | 伏越入孔（中間） |
| | 伏越入孔（下流） |
| | 仕切弁 |
| | ポンプマンホール |
| | 楕円マンホール |
| | 点検口 |
| | 気筒マンホール |
| | 処理場気筒マンホール |
| | 放流渠気筒マンホール |
| | 雨管気筒マンホール |
| | 1号汚水桝 |
| | 2号汚水桝 |
| | 3号汚水桝 |
| | 小口取汚水桝 |
| | φ100汚水桝 |
| | φ300汚水桝 |
| | 取付管のみ |
| | 管止め |
| 円形（一連） | |
| 卵形 | |
| 鳥居形 | |
| 矩形（一連） | |
| VU | 塩化ビニル管 |
| CP | 陶管 |
| HP | ヒューム管 |
| DCIP | ダクタイル鋳鉄管 |
| SP | 鋼管 |
| C | コンクリート管 |
| SUS | ステンレス鋼管 |
| RV | リブ付塩化ビニル管 |

0　50　100 (m)

1:500

「座標は、世界測地系に対応」

別府市上下水道局　下水道課

81-1-24