81-1-25

別府市下水道施設平面図

81-1-25

81-1-19	81-1-20	81-2-16
81-1-24	81-1-25	81-2-21
81-3-04	81-3-05	81-4-01

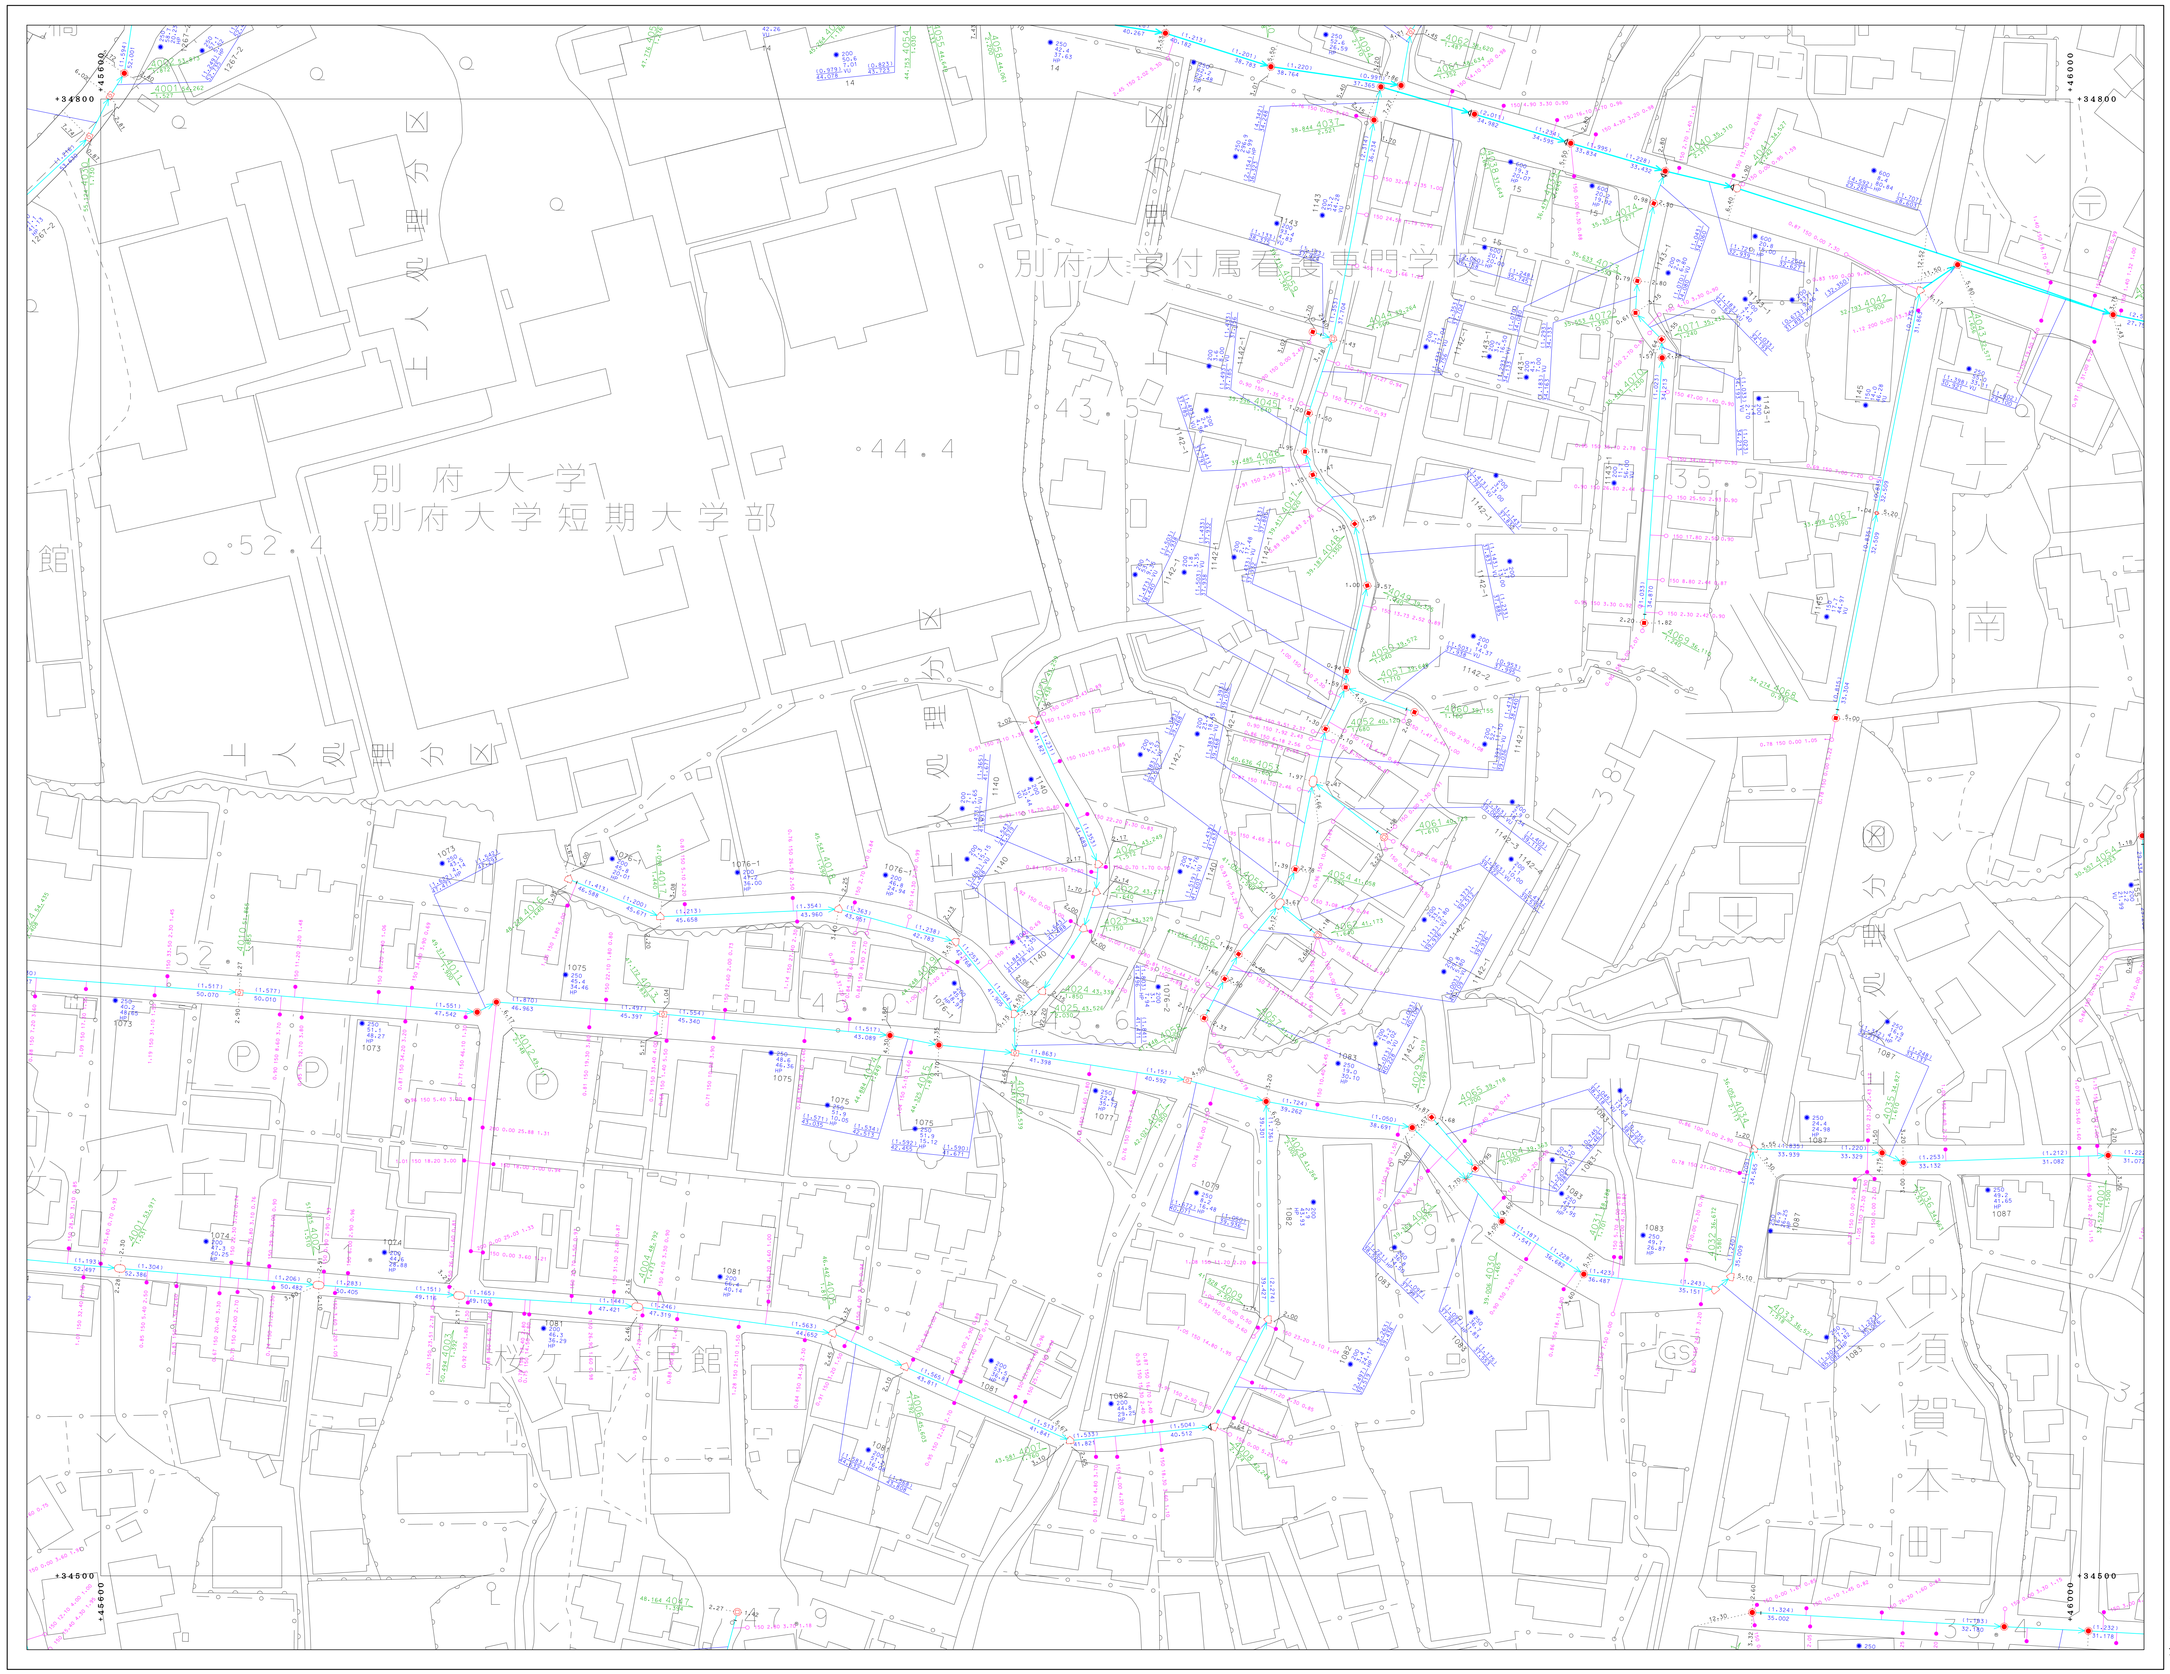

0 50 100 (m)

1:500

「座標は、世界測地系に対応」

別府市上下水道局 下水道課

凡例	
	処理区界
	処理分区界
	幹線管渠
	枝線管渠
	圧送管
	開管
	起点・振分け記号
	副管記号
	オフセット
	小口径マンホール（200）
	小口径マンホール（300）
	0号マンホール
	1号マンホール
	2号マンホール
	3号マンホール
	4号マンホール
	5号マンホール
	6号マンホール
	特1号マンホール
	特2号マンホール
	特3号マンホール
	特4号マンホール
	特5号マンホール
	特6号マンホール
	特7号マンホール
	乙・乾舌形蓋用マンホール
	鳥帽子蓋用マンホール
	特殊マンホール
	ランプホール
	汎用人孔（上流）
	汎用人孔（中間）
	汎用人孔（下流）
	伏せ弁
	ポンプマンホール
	楕円マンホール
	点検口
	気圧マンホール
	処理場気圧マンホール
	流量計気圧マンホール
	40管気圧マンホール
	1号浄水枡
	2号浄水枡
	3号浄水枡
	小口径浄水枡
	φ100浄水枡
	φ300浄水枡
	取付管のみ
	管止め
	円形（一連）
	卵形
	鳥帽形
	矩形（一連）
VU	塩化ビニル管
CP	陶管
HP	ヒューム管
DCIP	ダクタイル鋳鉄管
SP	鋼管
C	コンクリート管
SUS	ステンレス鋼管
RV	リブ付塩化ビニル管

81-1-25