81-2-01

別府市下水道施設平面図

81-2-01
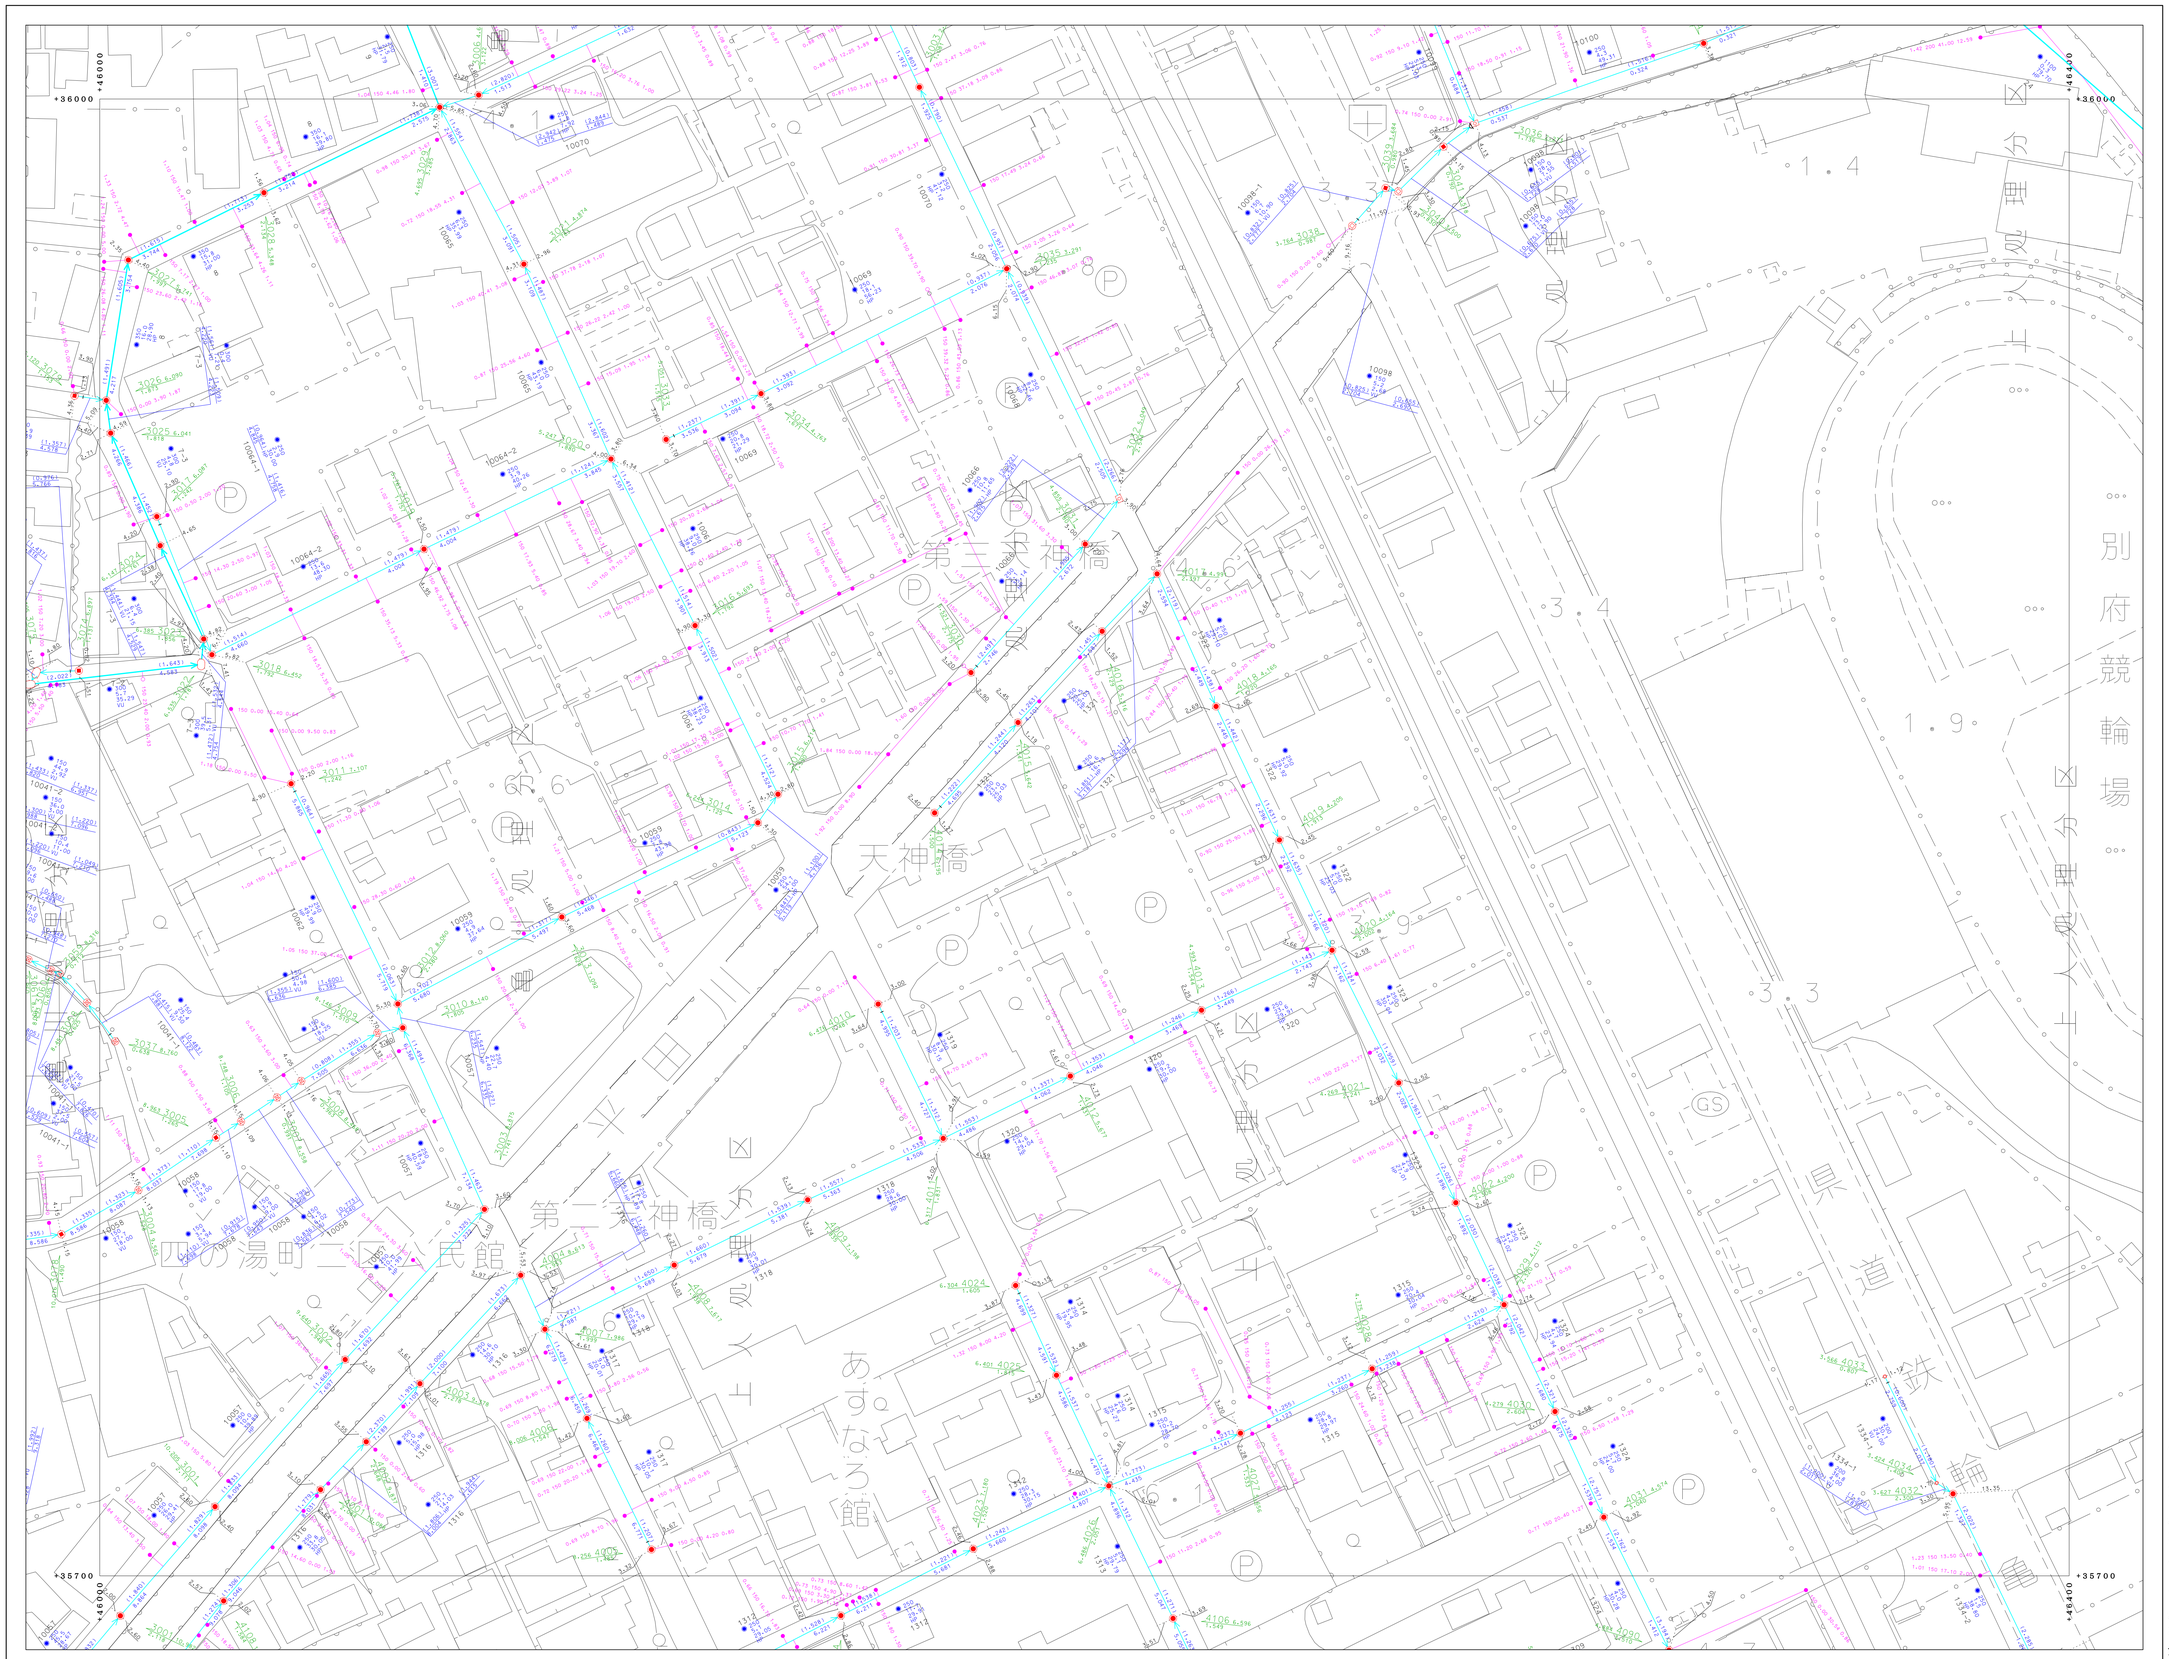
71-3-25	71-4-21	71-4-22
81-1-05	81-2-01	81-2-02
81-1-10	81-2-06	81-2-07