81-2-17

別府市下水道施設平面図

81-2-17

81-2-11	81-2-12	
81-2-16	81-2-17	
81-2-21	81-2-22	

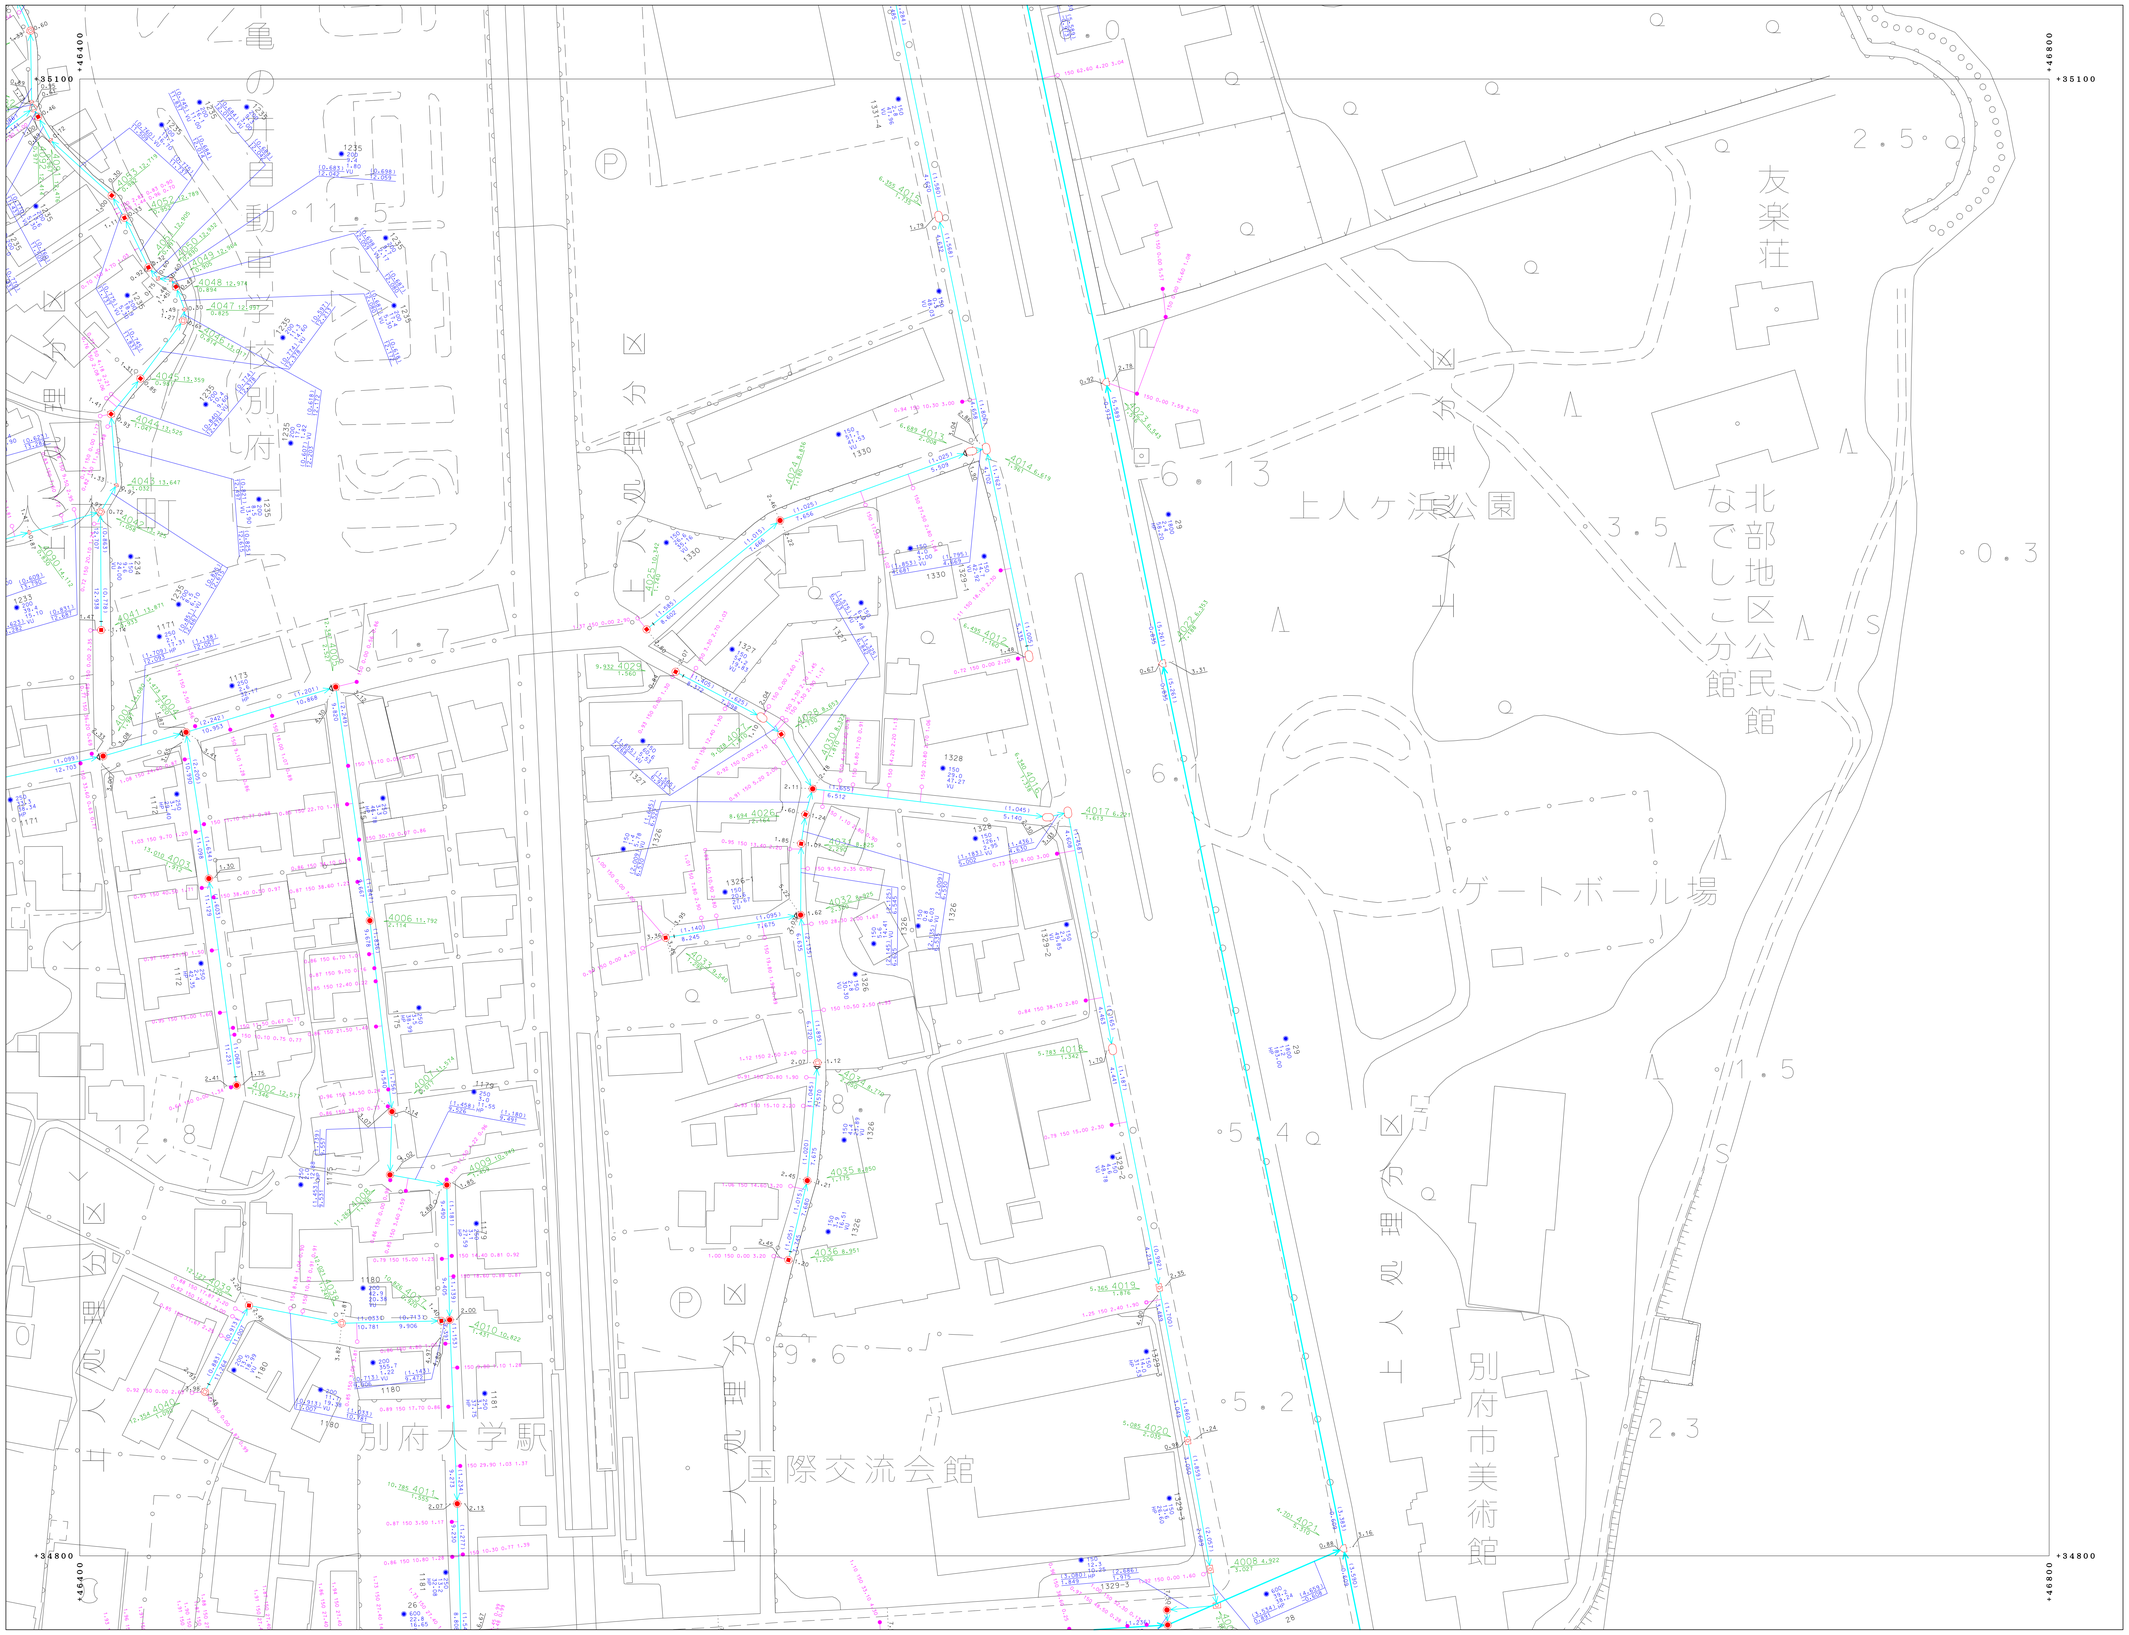

0 50 100 (m)

1:500

「座標は、世界測地系に対応」

別府市上下水道局 下水道課

81-2-17