81-3-02

別府市下水道施設平面図

81-3-02

81-1-21	81-1-22	81-1-23
81-3-01	81-3-02	81-3-03
81-3-06	81-3-07	81-3-08

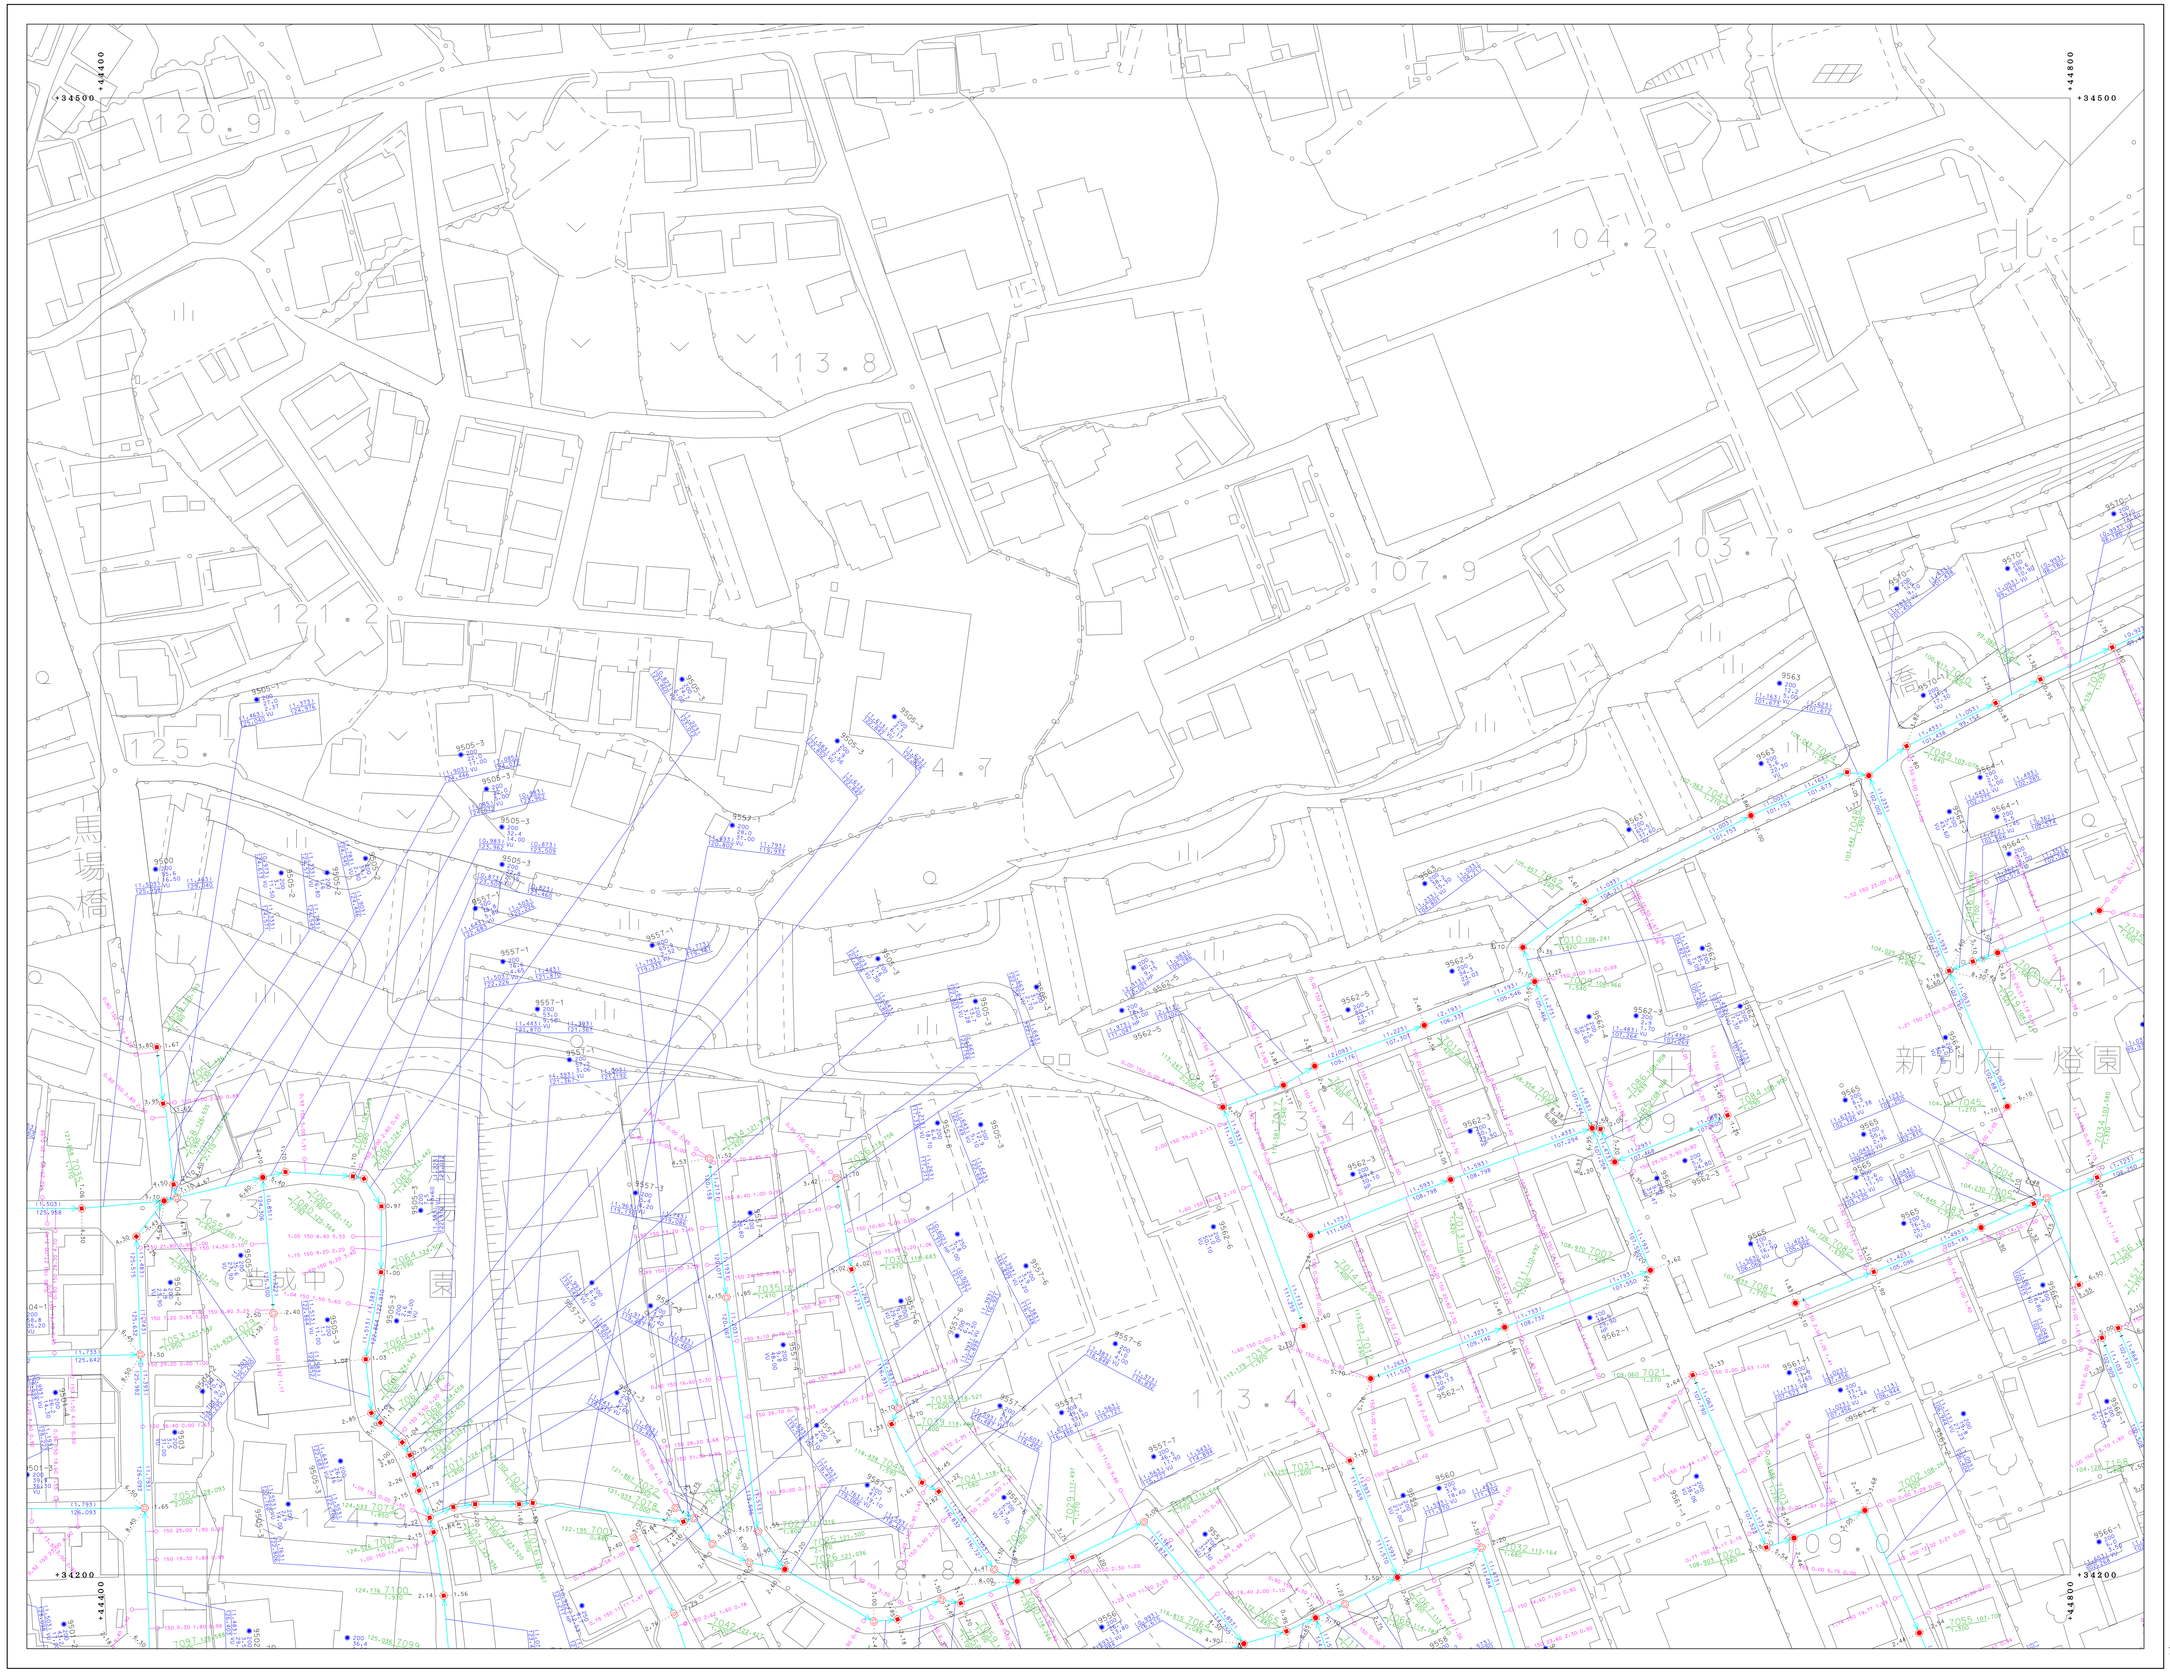

凡例	
	処理区本
	処理分区本
	幹線管渠
	枝線管渠
	圧送管
	開管
	起点・振分け記号
	終管記号
	オフセット
	小口径マンホール（200）
	小口径マンホール（300）
	0号マンホール
	1号マンホール
	2号マンホール
	3号マンホール
	4号マンホール
	5号マンホール
	6号マンホール
	特1号マンホール
	特2号マンホール
	特3号マンホール
	特4号マンホール
	特5号マンホール
	特6号マンホール
	特7号マンホール
	五・北芝原墓用マンホール
	鳥神原墓用マンホール
	特殊マンホール
	ランプホール
	汎用人孔（上流）
	汎用人孔（中間）
	汎用人孔（下流）
	仕切弁
	ポンプマンホール
	楕円マンホール
	点検口
	気圧マンホール
	処理場気圧マンホール
	流量計気圧マンホール
	伸管気圧マンホール
	1号浄水剤
	2号浄水剤
	3号浄水剤
	小口径浄水剤
	φ100浄水剤
	φ300浄水剤
	取付管のみ
	雪止め
	円形（一連）
	卵形
	鳥神形
	矩形（一連）
VU	塩化ビニル管
CP	陶管
HP	ヒューム管
DCIP	ダクタイル鋳鉄管
SP	鋼管
C	コンクリート管
SUS	ステンレス鋼管
RV	リブ付塩化ビニル管

0　50　100 (m)

1:500

「座標は、世界測地系に対応」

別府市上下水道局　下水道課

81-3-02