81-3-07

別府市下水道施設平面図

81-3-07

81-3-01	81-3-02	81-3-03
81-3-06	81-3-07	81-3-08
81-3-11	81-3-12	81-3-13

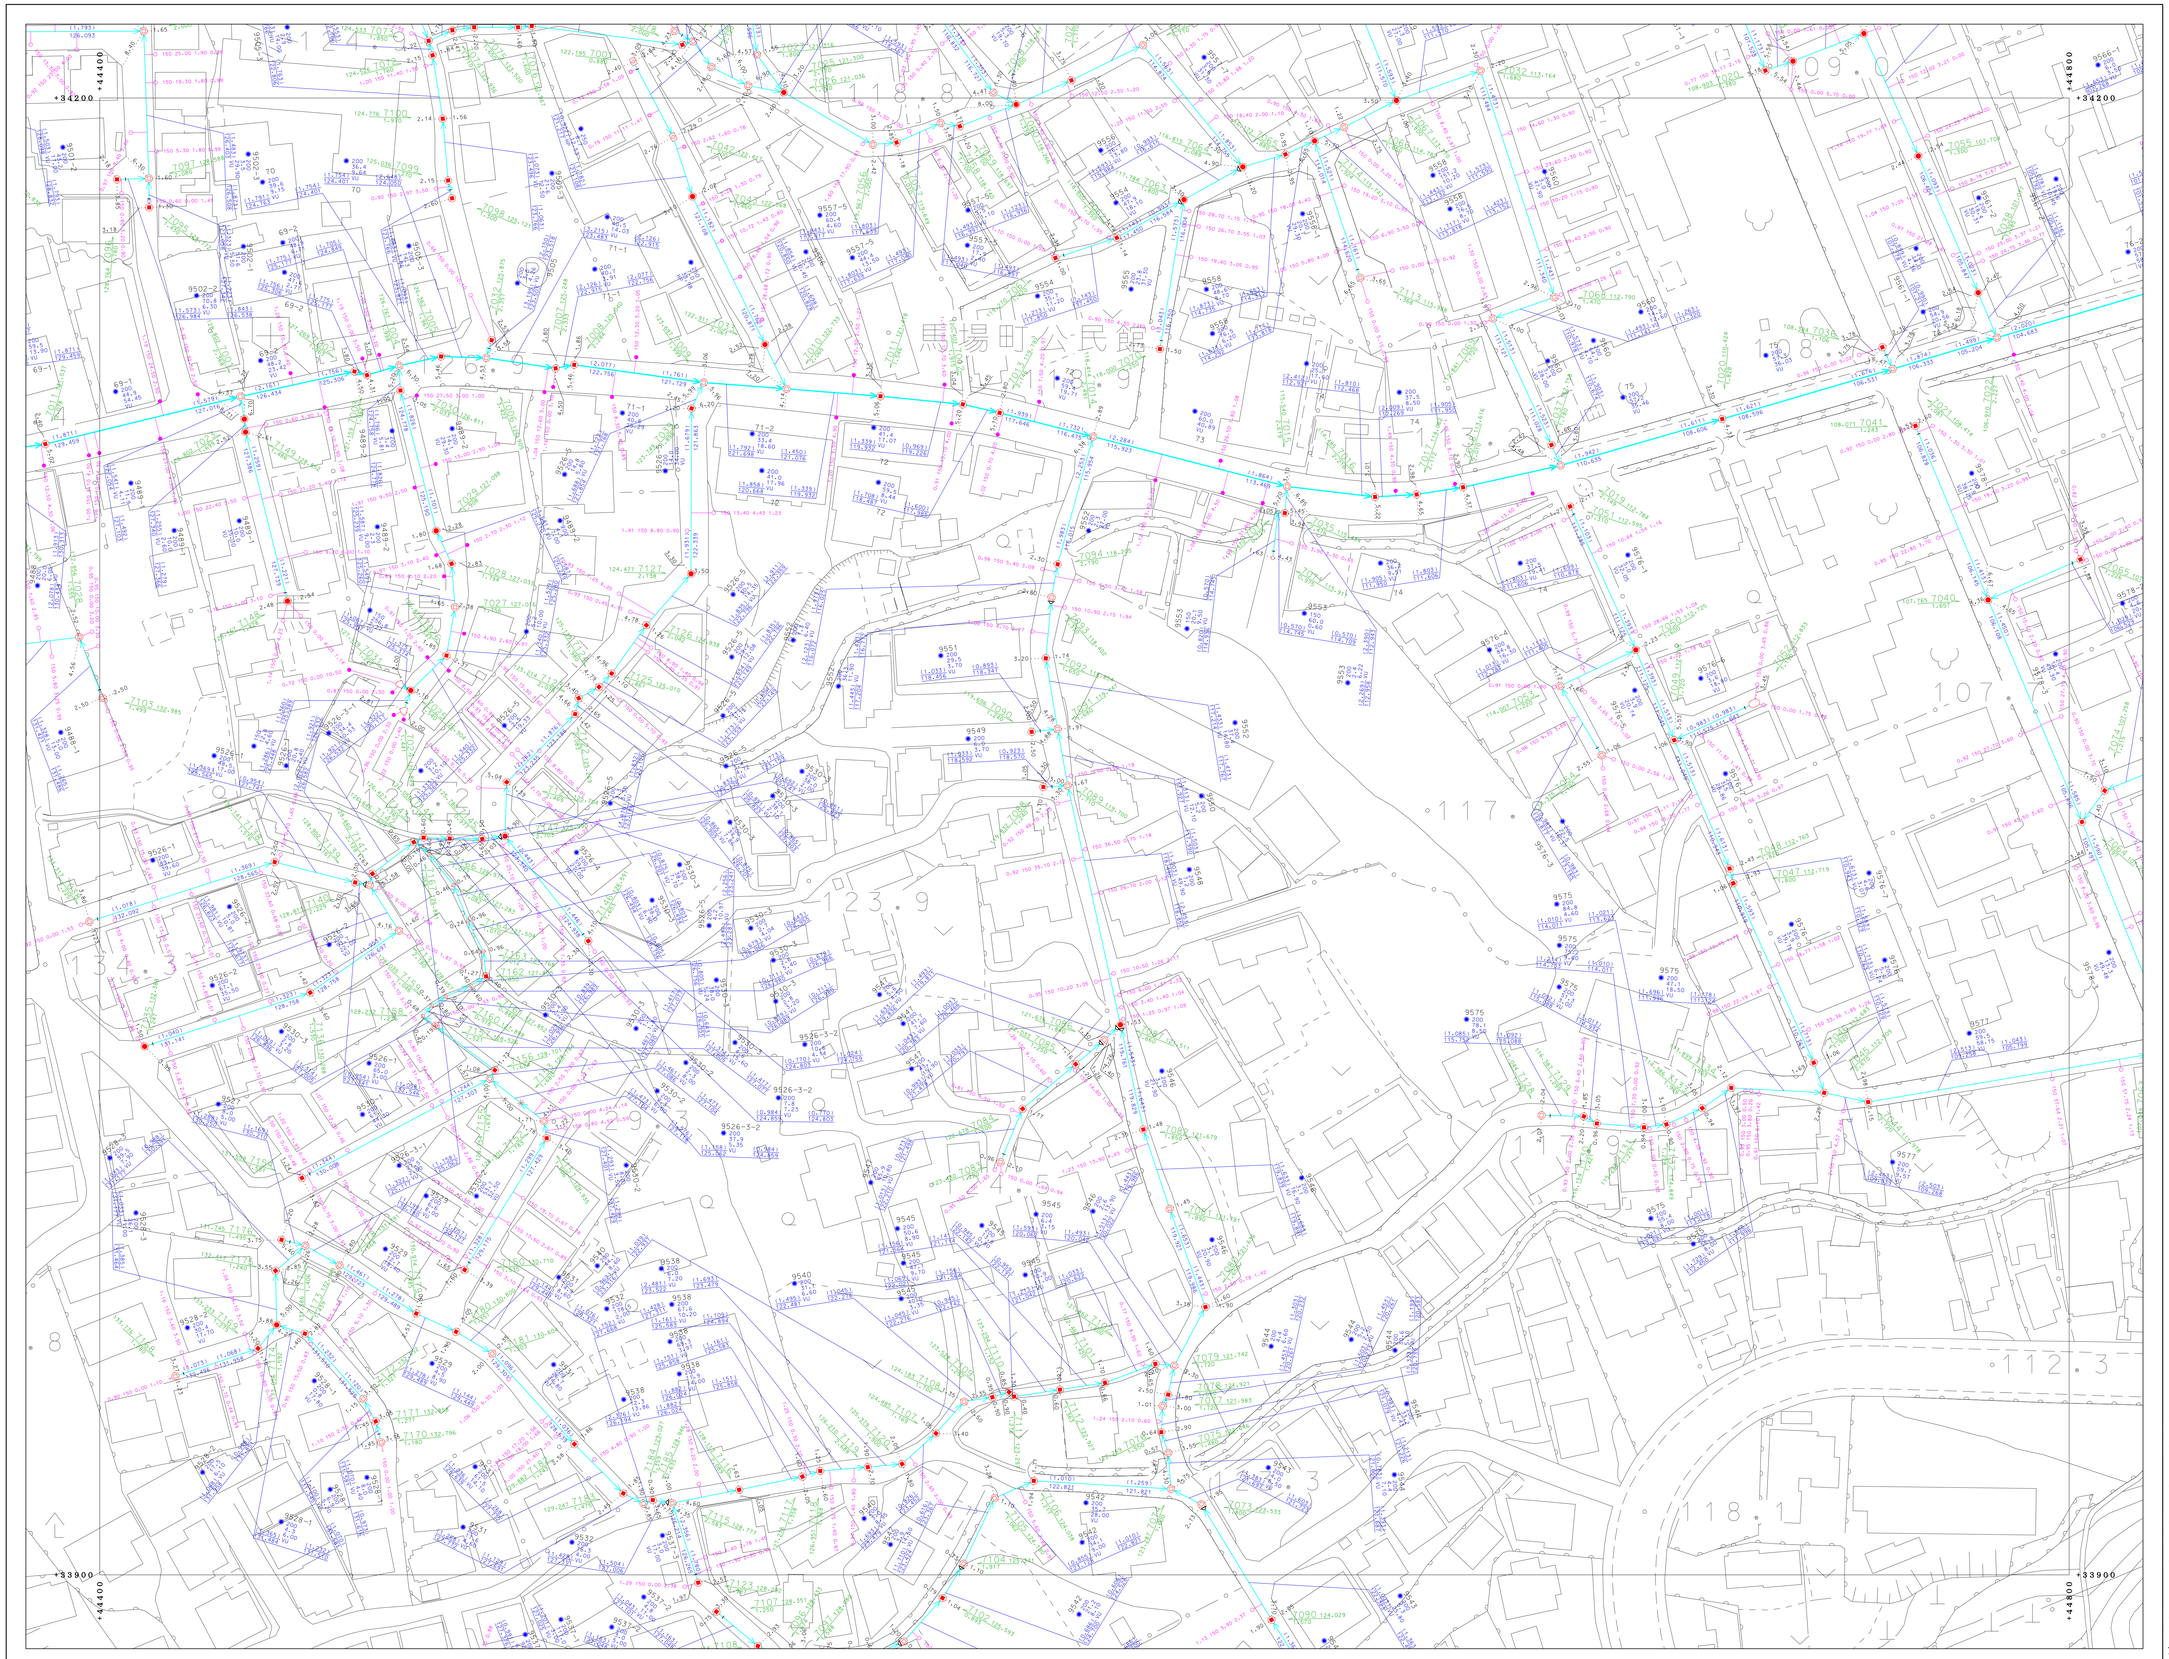

凡例	
	処理区本
	処理分区本
	幹線管渠
	枝線管渠
	圧送管
	開管
I	起点・振分け記号
▷	終管記号
	オプセット
⊠	小口径マンホール（200）
■	小口径マンホール（300）
□	0号マンホール
◉	1号マンホール
○	2号マンホール
ⓘ	3号マンホール
◎	4号マンホール
◉	5号マンホール
□	6号マンホール
⊡	特1号マンホール
❁	特2号マンホール
△	特3号マンホール
⚠	特4号マンホール
◎	特5号マンホール
◉	特6号マンホール
△	特7号マンホール
●	正・長方形蓋用マンホール
●	馬蹄形蓋用マンホール
⌂	特殊マンホール
⊗	ランプホール
⊠	伏越入孔（上流）
▭	伏越入孔（中間）
⊠	伏越入孔（下流）
⋈	仕切弁
Ⓟ	ポンプマンホール
⬭	楕円マンホール
Ⓒ	点検口
✳	気筒マンホール
⊠	処理場気筒マンホール
▶	放流渠気筒マンホール
◉	命管気筒マンホール
●	1号汚水桝
●	2号汚水桝
⊗	3号汚水桝
○	小口径汚水桝
❁	φ100汚水桝
●	φ300汚水桝
▫	取付管のみ
∃	管止め
●	円形（一連）
◉	卵形
❁	馬蹄形
❁	矩形（一連）
VU	塩化ビニール管
CP	陶管
HP	ヒューム管
DCIP	ダクタイル鋳鉄管
SP	鋼管
C	コンクリート管
SUS	ステンレス鋼管
RV	リブ付塩化ビニール管

0　50　100 (m)

1:500

「座標は、世界測地系に対応」

別府市上下水道局　下水道課

81-3-07