81-3-22

別府市下水道施設平面図

81-3-22

81-3-16	81-3-17	81-3-18
81-3-21	81-3-22	81-3-23
91-1-01	91-1-02	91-1-03

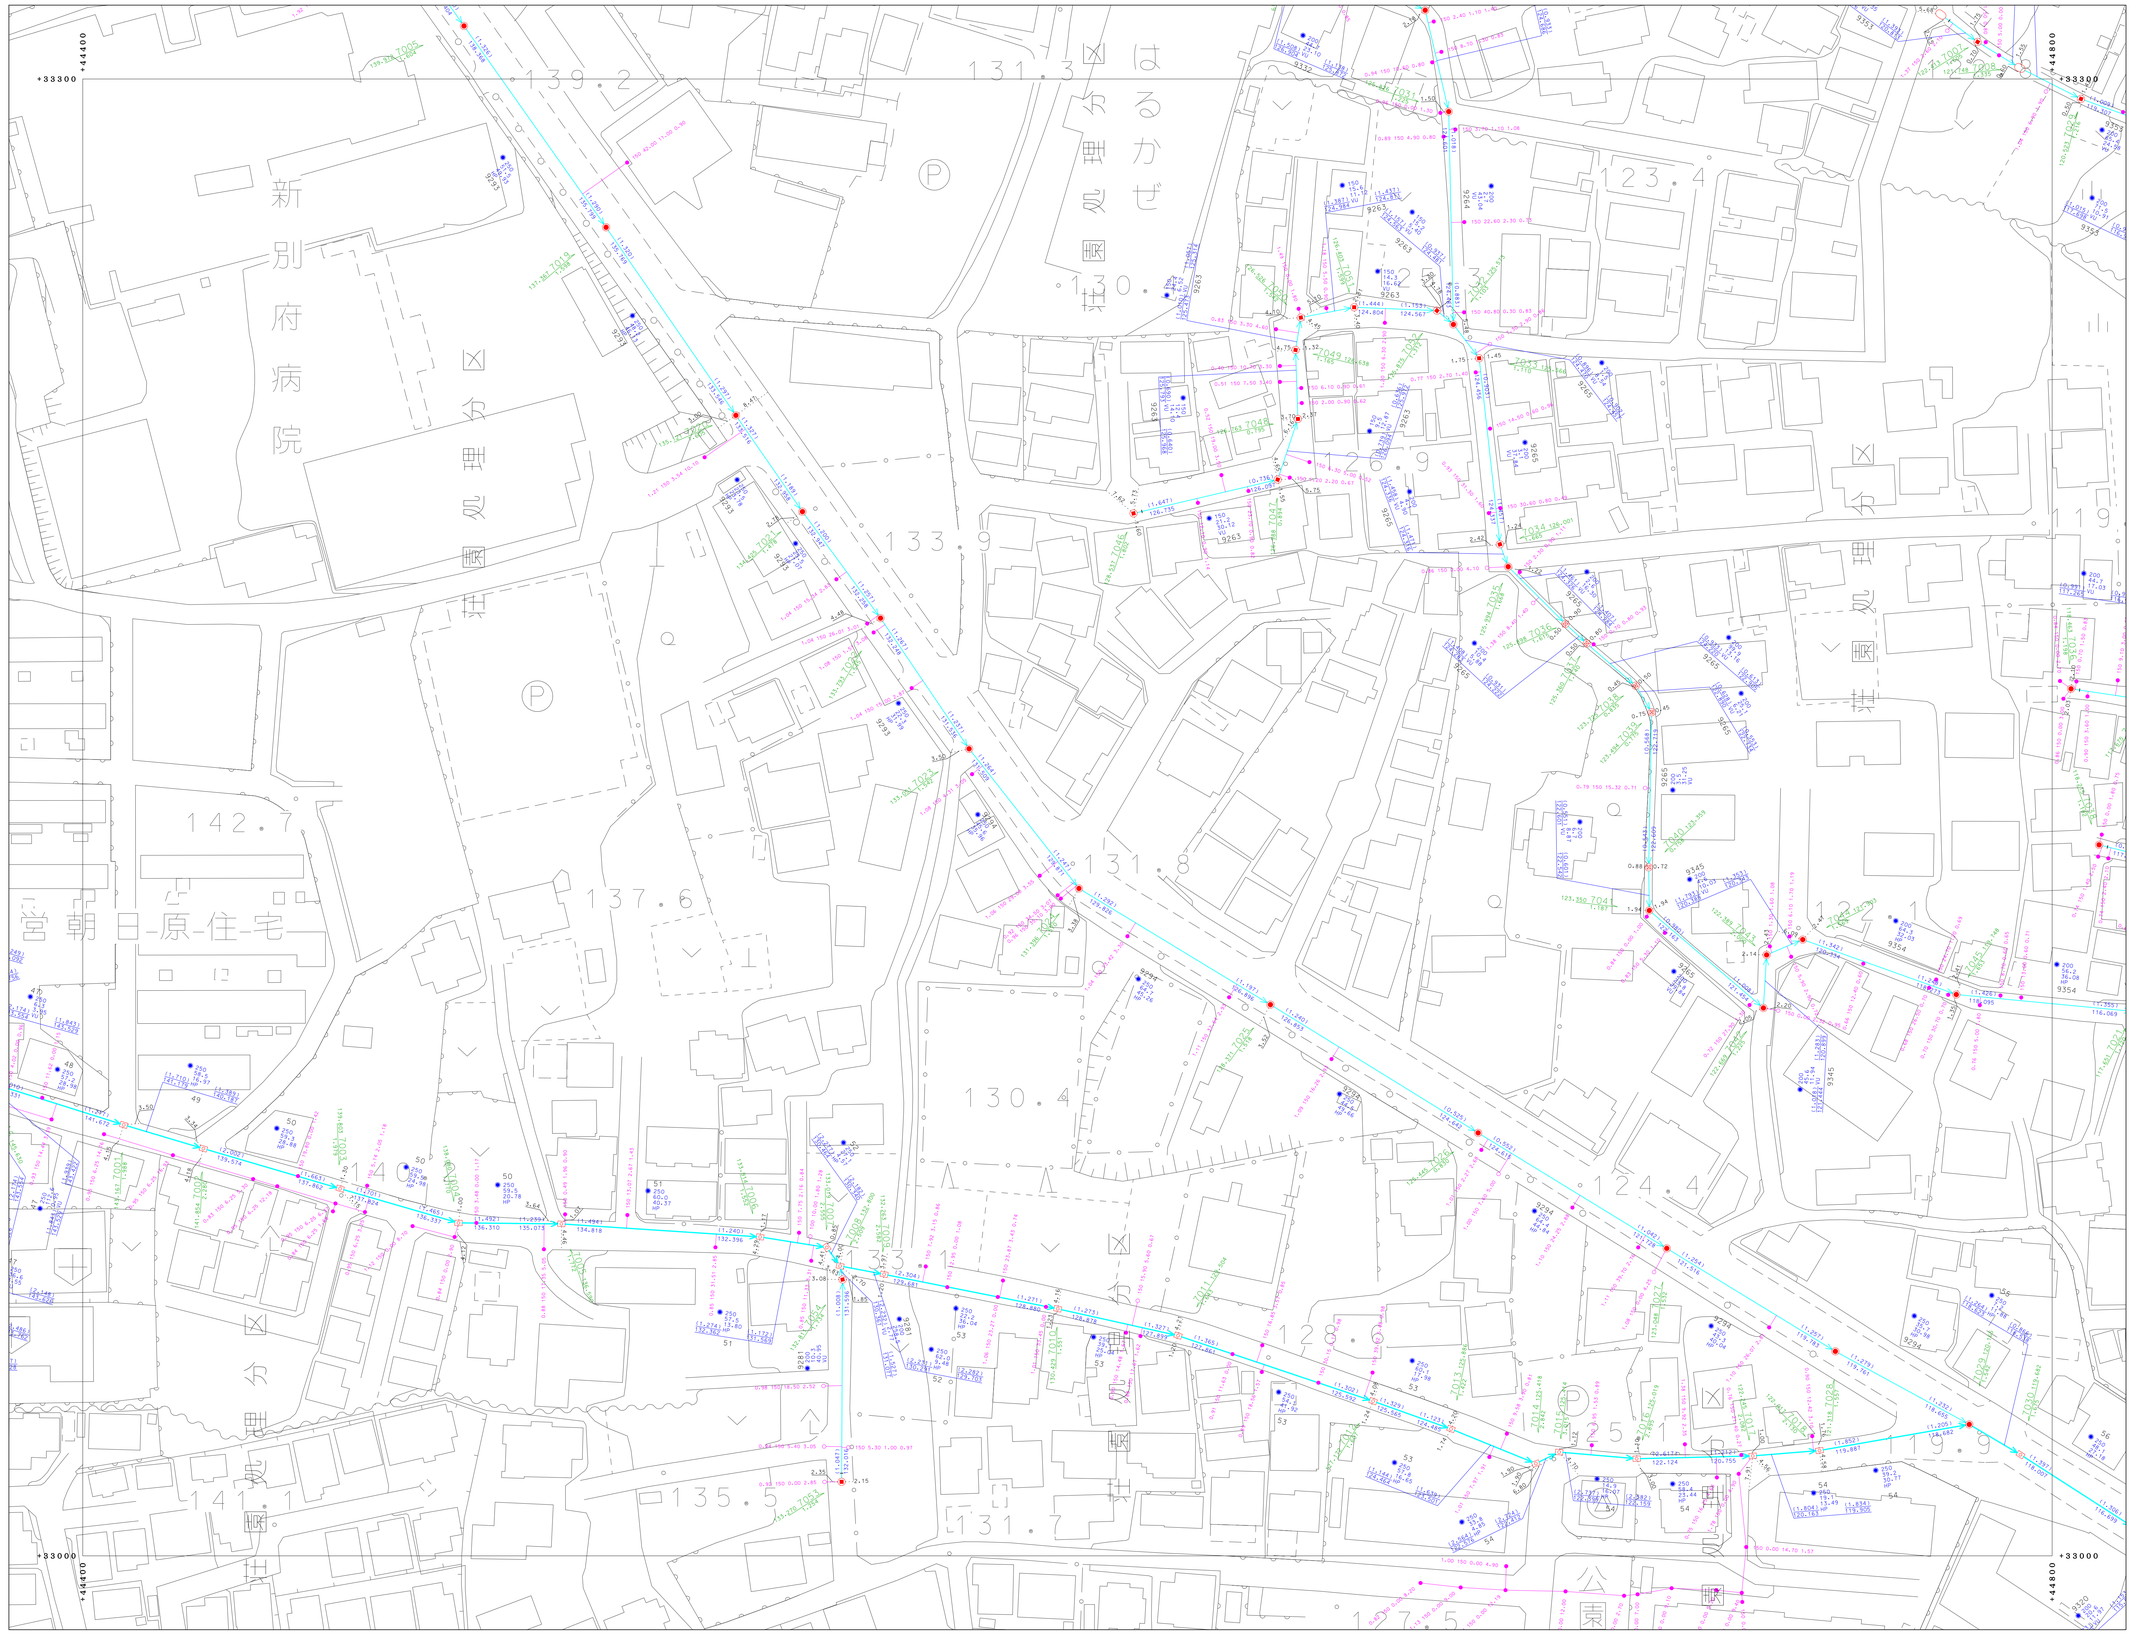
+33300
+44400
+44800
新別府病院
営朝日-原-住-宅
公園
公園
公園