81-3-25

別府市下水道施設平面図

81-3-25

81-3-19	81-3-20	81-4-16
81-3-24	81-3-25	81-4-21
91-1-04	91-1-05	91-2-01

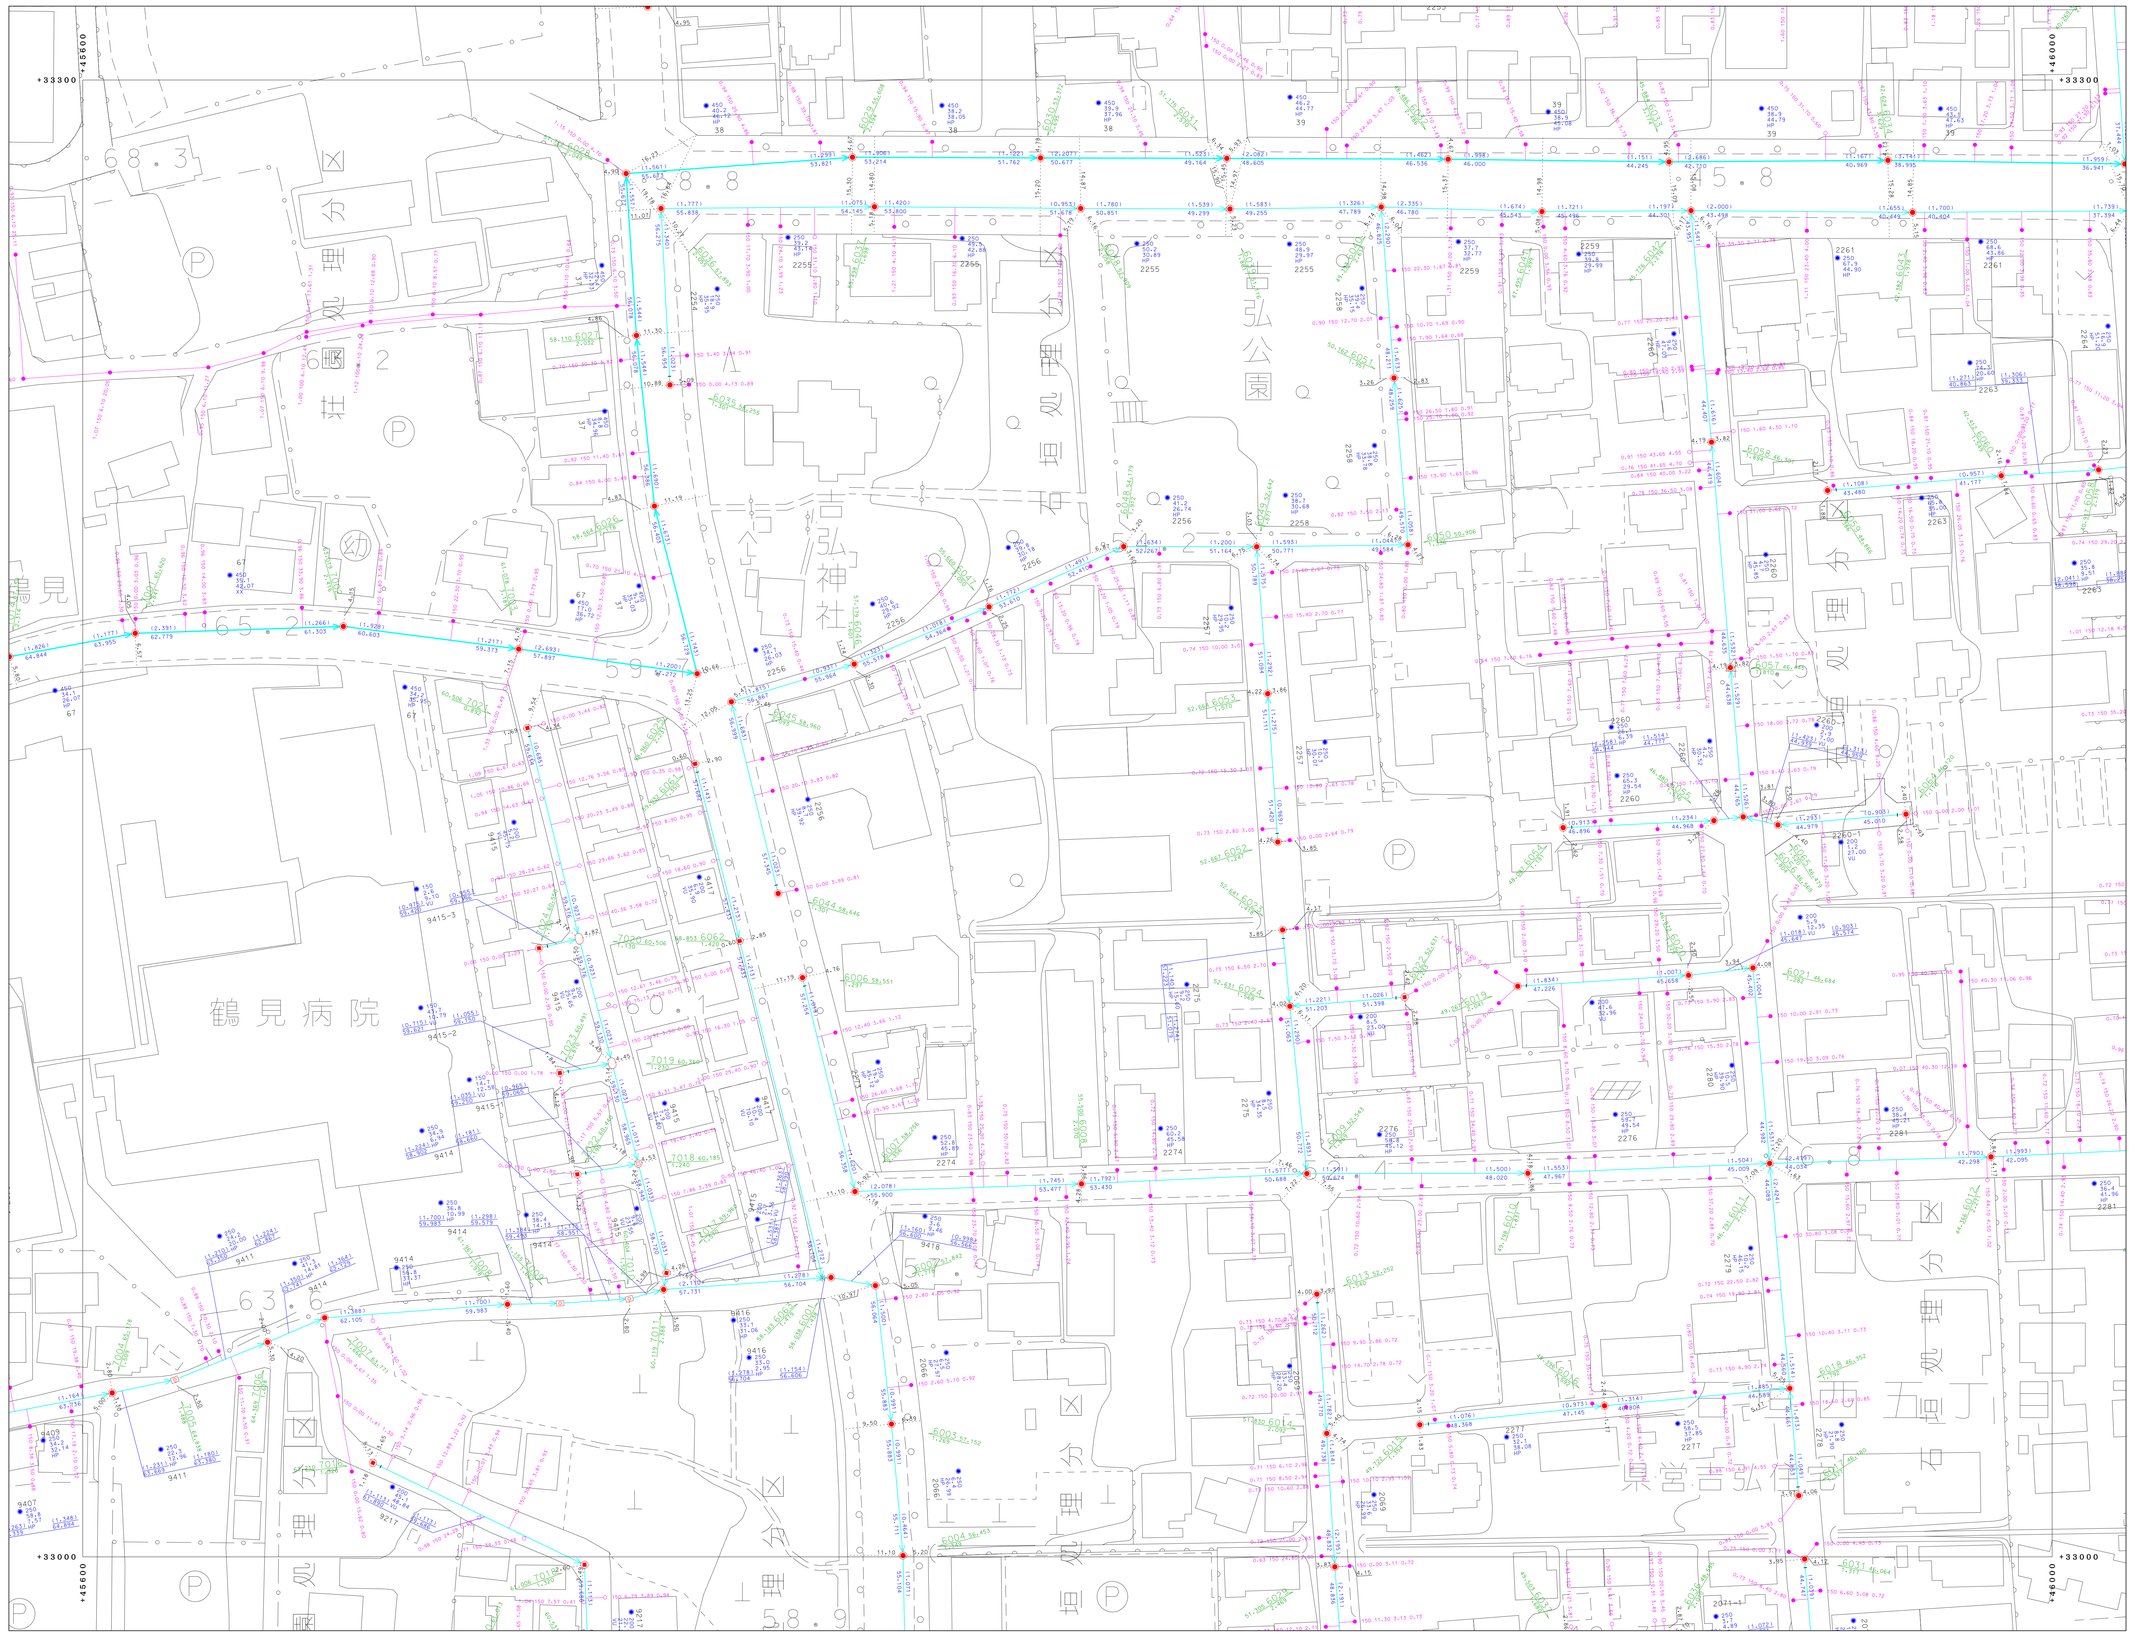

凡例	
	処理区系
	処理分区系
	幹線管渠
	枝線管渠
	圧送管
	開管
I	起点・振分け記号
▷	終点記号
·····	オフセット
⊗	小口径マンホール(200)
■	小口径マンホール(300)
□	0号マンホール
●	1号マンホール
○	2号マンホール
ⓘ	3号マンホール
◎	4号マンホール
◉	5号マンホール
□	6号マンホール
⊡	特1号マンホール
❀	特2号マンホール
△	特3号マンホール
⚠	特4号マンホール
◎	特5号マンホール
❀	特6号マンホール
△	特7号マンホール
●	正・変形都器用マンホール
●	馬蹄都器用マンホール
⌂	特殊マンホール
⊗	ランプホール
⊠	代地入孔(上流)
▭	代地入孔(中間)
⊠	代地入孔(下流)
⋈	仕切弁
Ⓟ	ポンプマンホール
⬭	楕円マンホール
Ⓒ	点検口
✕	気筒マンホール
⊠	処理場気筒マンホール
▶	放流部気筒マンホール
⊗	伸雪気筒マンホール
●	1号汚水桝
◘	2号汚水桝
⊗	3号汚水桝
○	小口径汚水桝
◉	φ100汚水桝
◉	φ300汚水桝
·	取付管のみ
∃	管止め
●	円形(一連)
◉	卵形
◙	馬蹄形
◙	矩形(一連)
VU	塩化ビニル管
CP	陶管
HP	ヒューム管
DCIP	ダクタイル鋳鉄管
SP	鋼管
C	コンクリート管
SUS	ステンレス鋼管
RV	リブ付塩化ビニル管

別府市上下水道局　下水道課

「座標は、世界測地系に対応」

0　50　100 (m)

1:500

81-3-25