81-4-01

# 別府市下水道施設平面図

81-4-01

| | | |
|---|---|---|
| 81-1-25 | 81-2-21 | 81-2-22 |
| 81-3-05 | 81-4-01 | 81-4-02 |
| 81-3-10 | 81-4-06 | 81-4-07 |

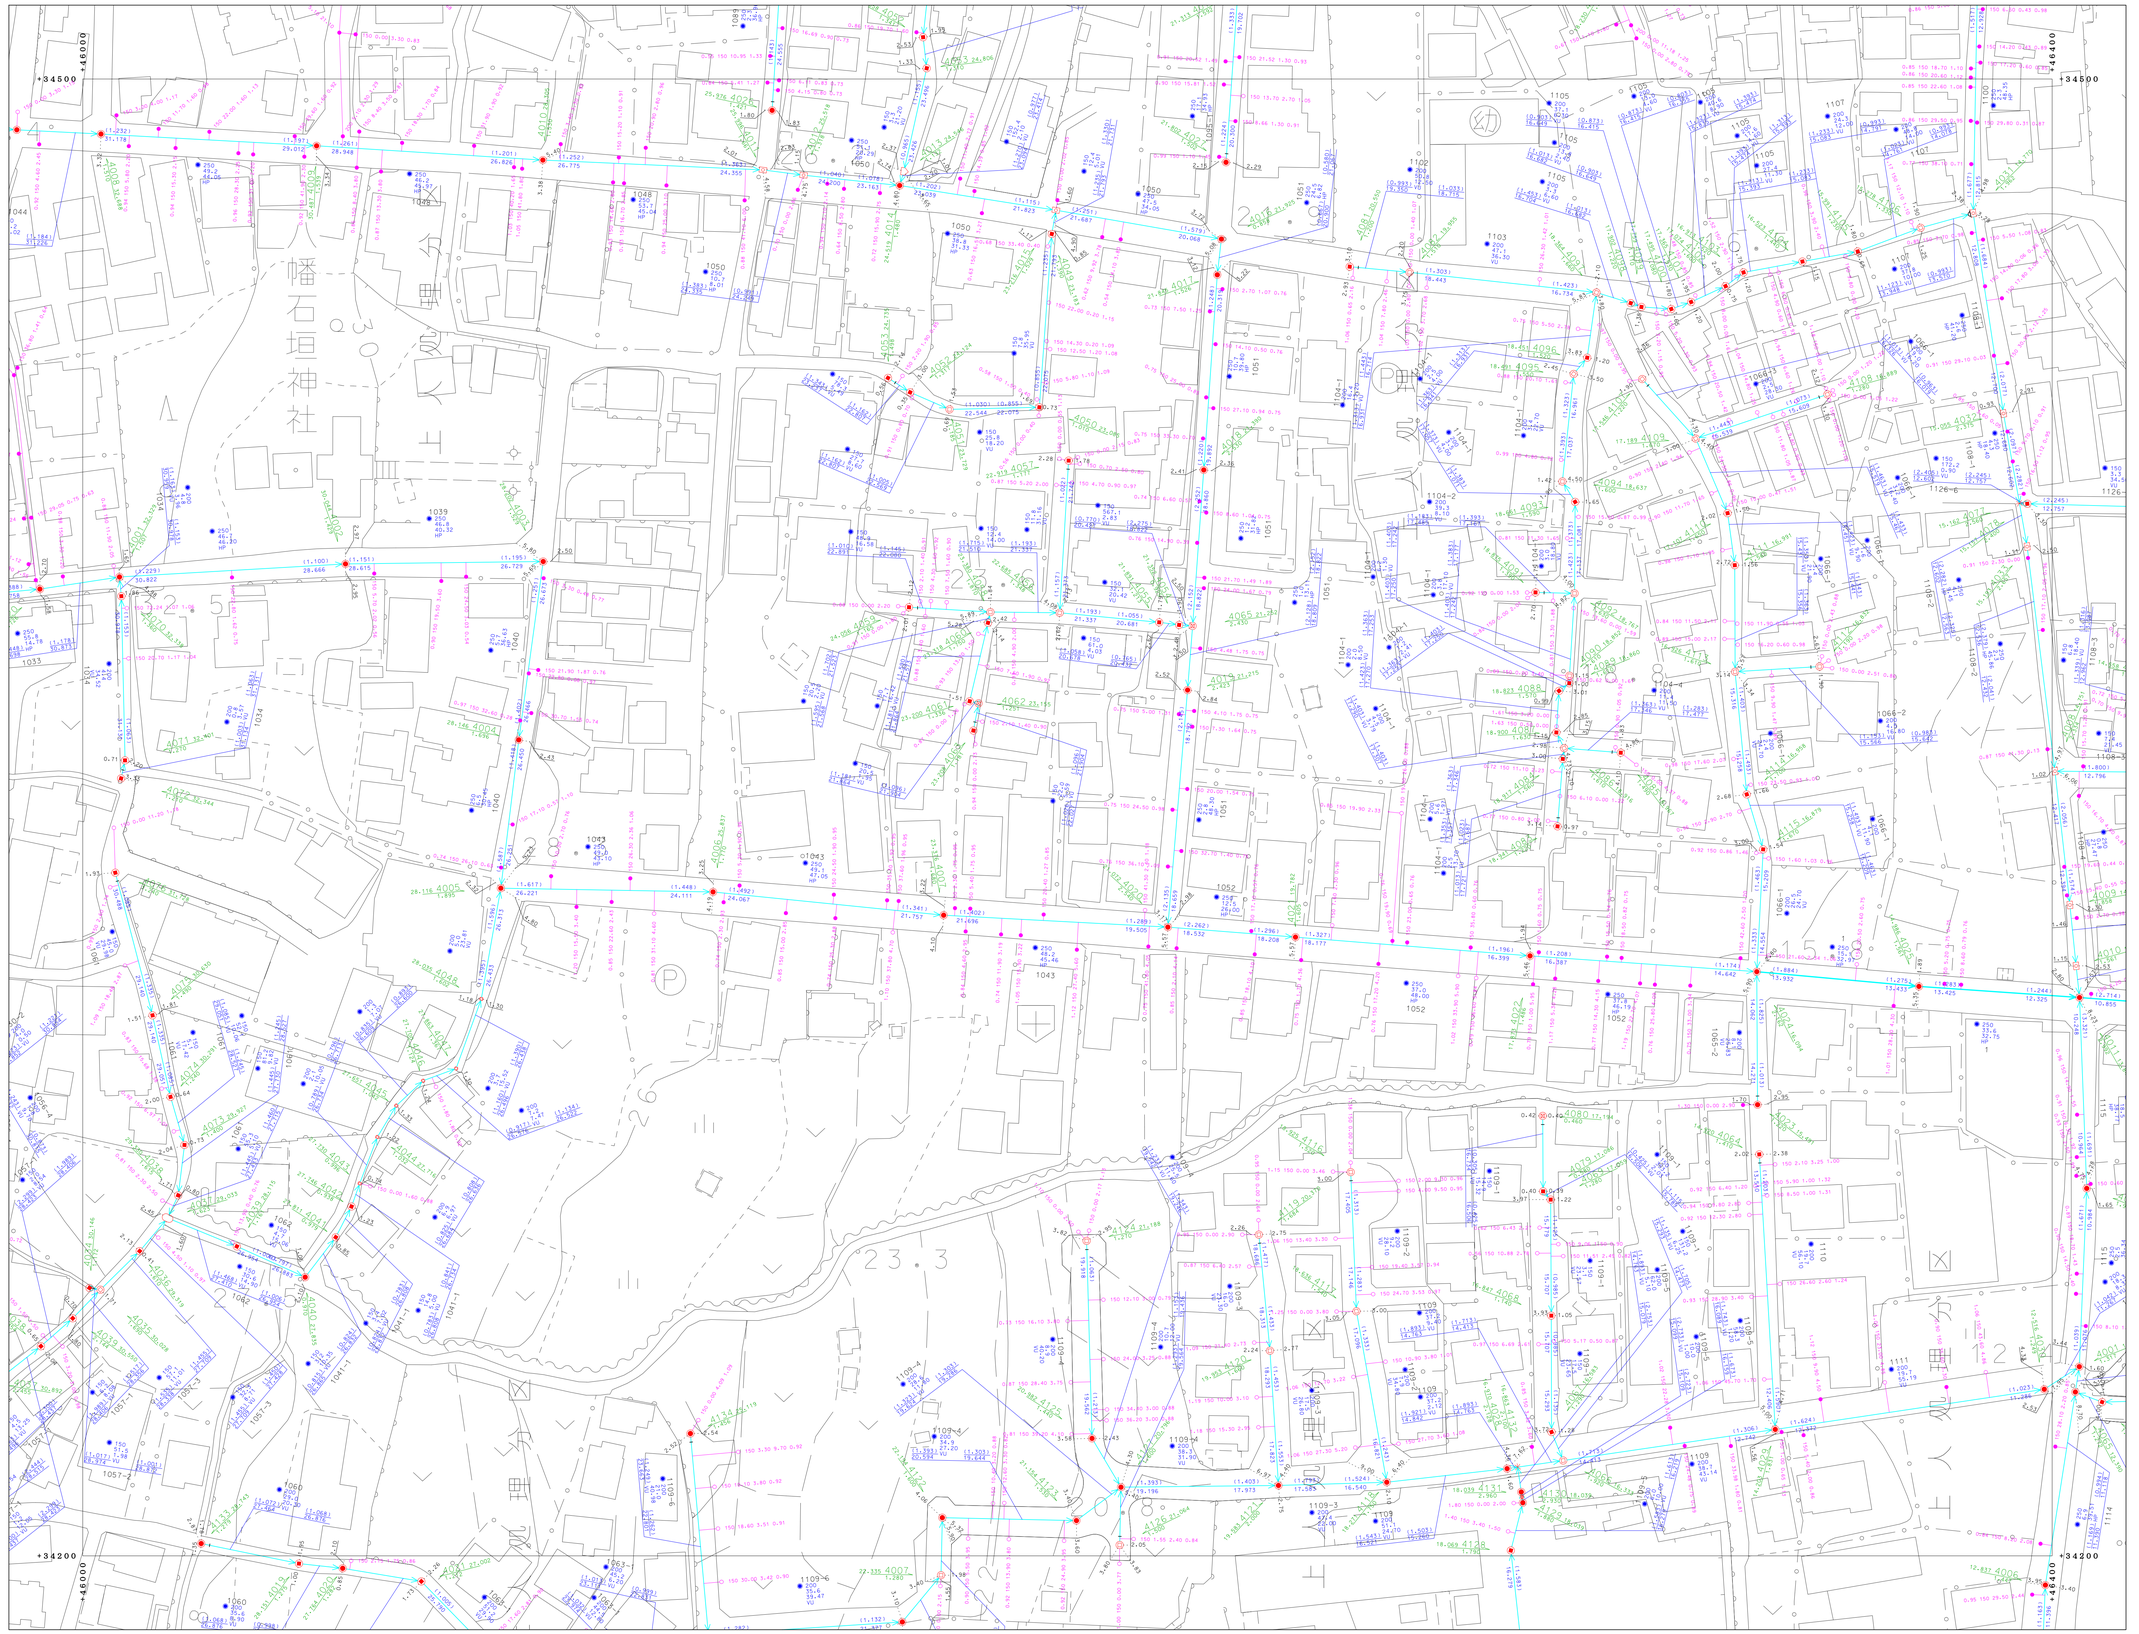


| 凡例 | |
|---|---|
| | 処理区界 |
| | 処理分区界 |
| | 幹線管渠 |
| | 枝線管渠 |
| | 圧送管 |
| | 開管 |
| I | 起点・振分け記号 |
| ▷ | 終点記号 |
| ····· | オフセット |
| ⊗ | 小口径マンホール（200） |
| ■ | 小口径マンホール（300） |
| □ | 0号マンホール |
| ◉ | 1号マンホール |
| ○ | 2号マンホール |
| ⓘ | 3号マンホール |
| ◎ | 4号マンホール |
| ◉ | 5号マンホール |
| □ | 6号マンホール |
| ⊡ | 特1号マンホール |
| ◉ | 特2号マンホール |
| △ | 特3号マンホール |
| ◬ | 特4号マンホール |
| ◎ | 特5号マンホール |
| ◉ | 特6号マンホール |
| △ | 特7号マンホール |
| ● | 五・五方形蓋用マンホール |
| ● | 鳥居形蓋用マンホール |
| ⌂ | 特殊マンホール |
| ⊗ | ランプホール |
| ⊠ | 伏流人孔（上流） |
| ▭ | 伏流人孔（中間） |
| ⊠ | 伏流人孔（下流） |
| ⋈ | 仕切弁 |
| Ⓟ | ポンプマンホール |
| ⬭ | 楕円マンホール |
| Ⓒ | 点検口 |
| ✕ | 気筒マンホール |
| ⊠ | 処理場気筒マンホール |
| ▶ | 放流渠気筒マンホール |
| ⊘ | 命雪気筒マンホール |
| ● | 1号汚水桝 |
| ✿ | 2号汚水桝 |
| ⊗ | 3号汚水桝 |
| ○ | 小口径汚水桝 |
| ◉ | φ100汚水桝 |
| ◉ | φ300汚水桝 |
| · | 取付管のみ |
| ⊐ | 雪止め |
| ● | 円形（一連） |
| ◉ | 卵形 |
| ◉ | 馬蹄形 |
| ◉ | 矩形（一連） |
| VU | 塩化ビニル管 |
| CP | 陶管 |
| HP | ヒューム管 |
| DCIP | ダクタイル鋳鉄管 |
| SP | 鋼管 |
| C | コンクリート管 |
| SUS | ステンレス鋼管 |
| RV | リブ付塩化ビニル管 |

0　50　100 (m)

1:500

「座標は、世界測地系に対応」

別府市上下水道局　下水道課

81-4-01