81-4-02

別府市下水道施設平面図

81-4-02
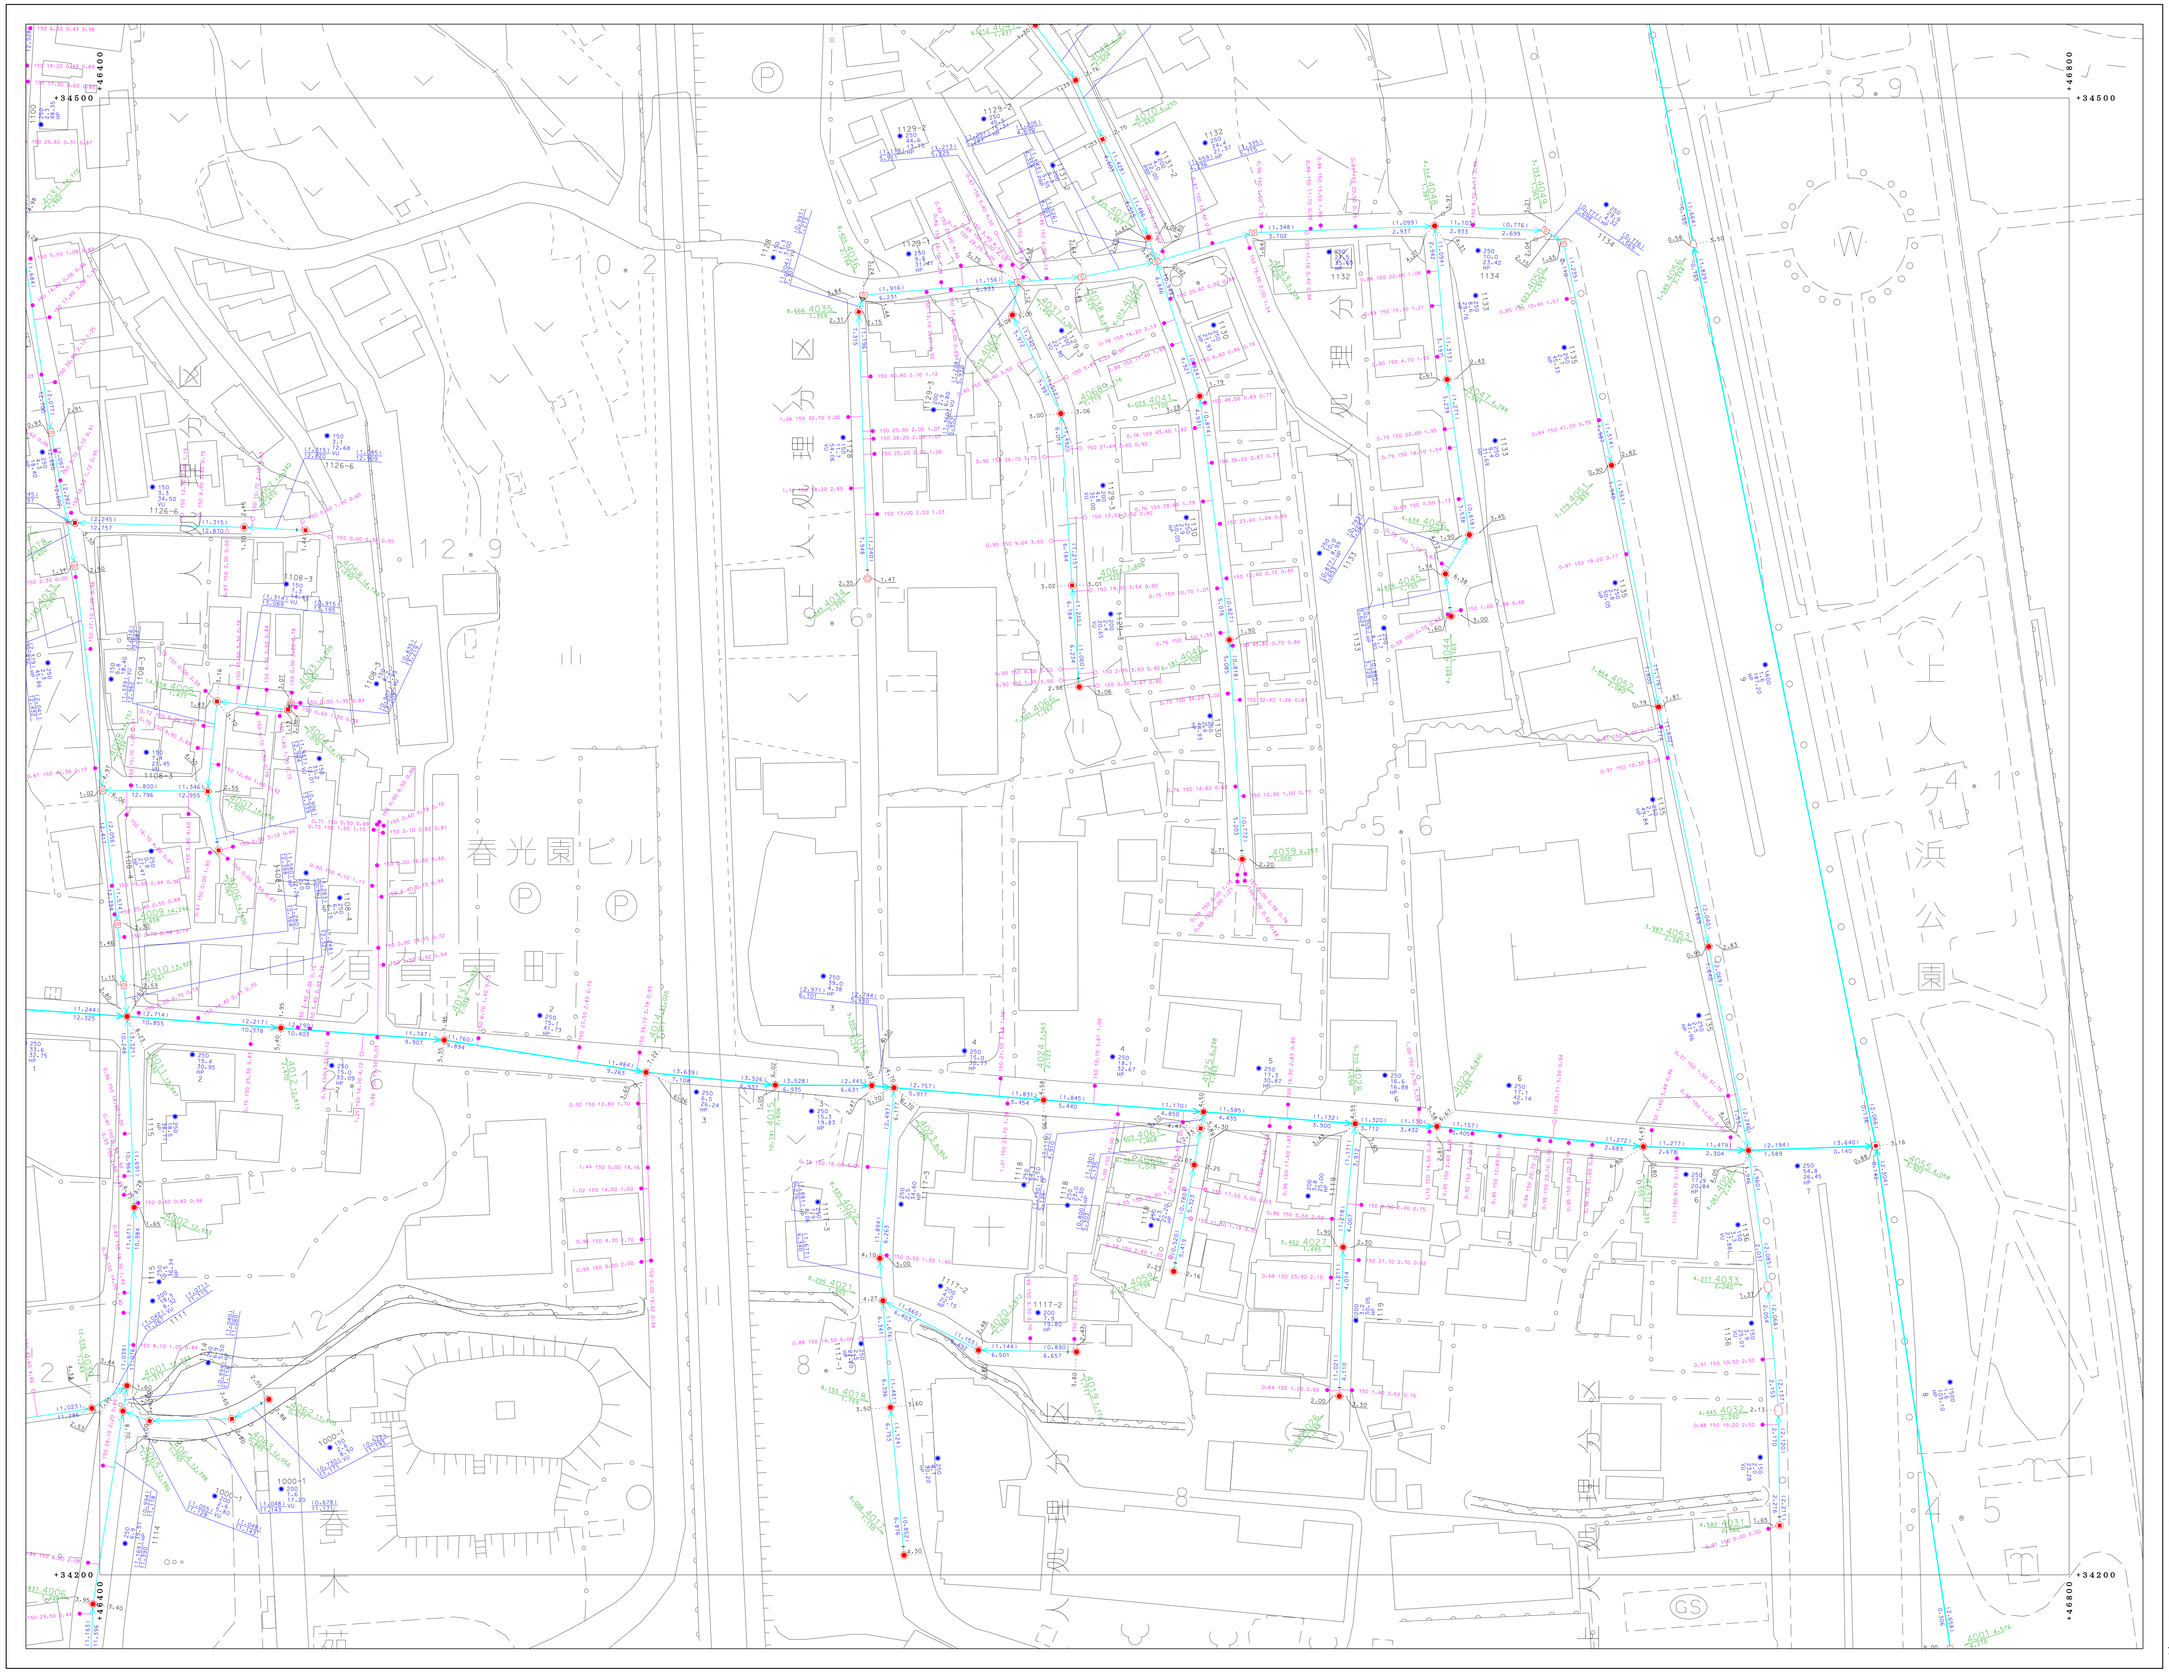
81-2-21	81-2-22	
81-4-01	81-4-02	81-4-03
81-4-06	81-4-07	81-4-08