別府市下水道施設平面図

91-1-10

91-1-04	91-1-05	91-2-01
91-1-09	91-1-10	91-2-06
91-1-14	91-1-15	91-2-11

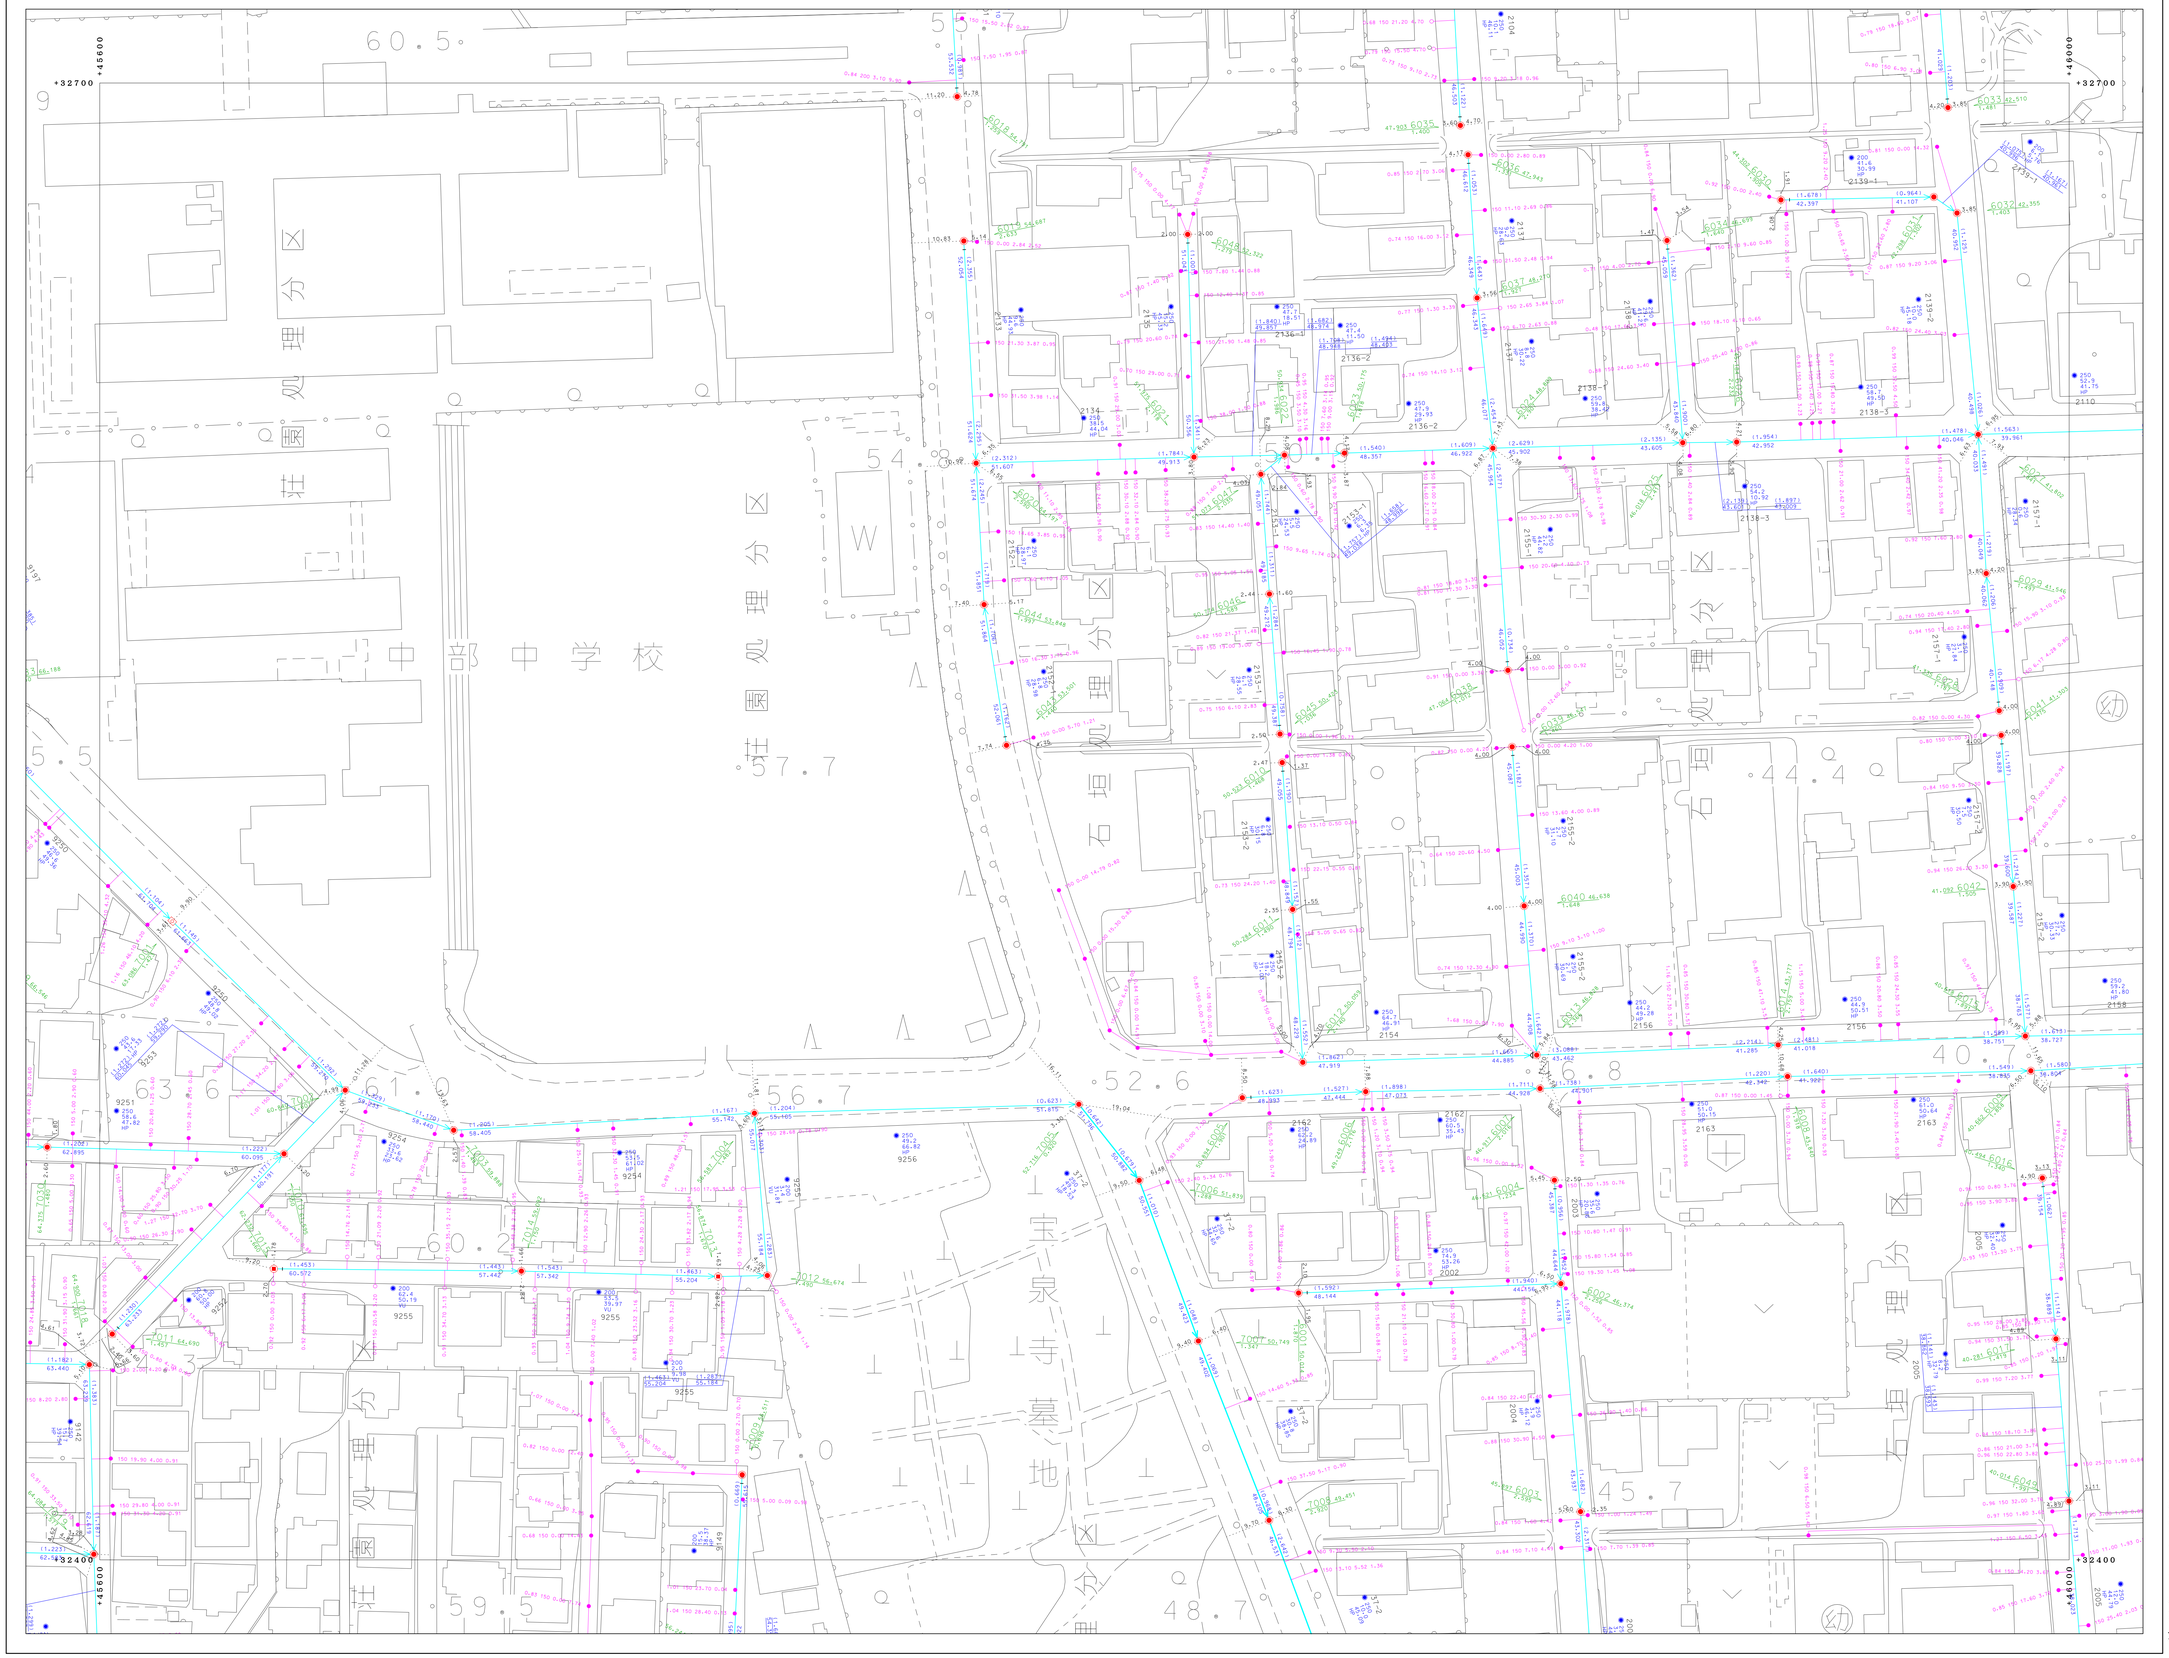

凡例

	処理区界
	処理分区界
	幹線管渠
	枝線管渠
	圧送管
	開管
	起点・振分け記号
	副管記号
	オフセット
	小口径マンホール（200）
	小口径マンホール（300）
	0号マンホール
	1号マンホール
	2号マンホール
	3号マンホール
	4号マンホール
	5号マンホール
	6号マンホール
	特1号マンホール
	特2号マンホール
	特3号マンホール
	特4号マンホール
	特5号マンホール
	特6号マンホール
	特7号マンホール
	正・長方形蓋用マンホール
	鳥居形蓋用マンホール
	特殊マンホール
	テンプホール
	汎用人孔（上流）
	汎用人孔（中間）
	汎用人孔（下流）
	仕切弁
	ポンプマンホール
	楕円マンホール
	点検口
	気筒マンホール
	処理場気筒マンホール
	流量計気筒マンホール
	雨雪気筒マンホール
	1号汚水桝
	2号汚水桝
	3号汚水桝
	小口径汚水桝
	φ100汚水桝
	φ300汚水桝
	取付管のみ
	管止め
	円形（一連）
	楕形
	鳥居形
	矩形（一連）
VU	塩化ビニール管
CP	陶管
HP	ヒューム管
DCIP	ダクタイル鋳鉄管
SP	鋼管
C	コンクリート管
SUS	ステンレス鋼管
RV	リブ付塩化ビニル管

0　50　100（m）

1:500

「座標は、世界測地系に対応」

別府市上下水道局　下水道課

91-1-10