91-1-16

別府市下水道施設平面図

91-1-16
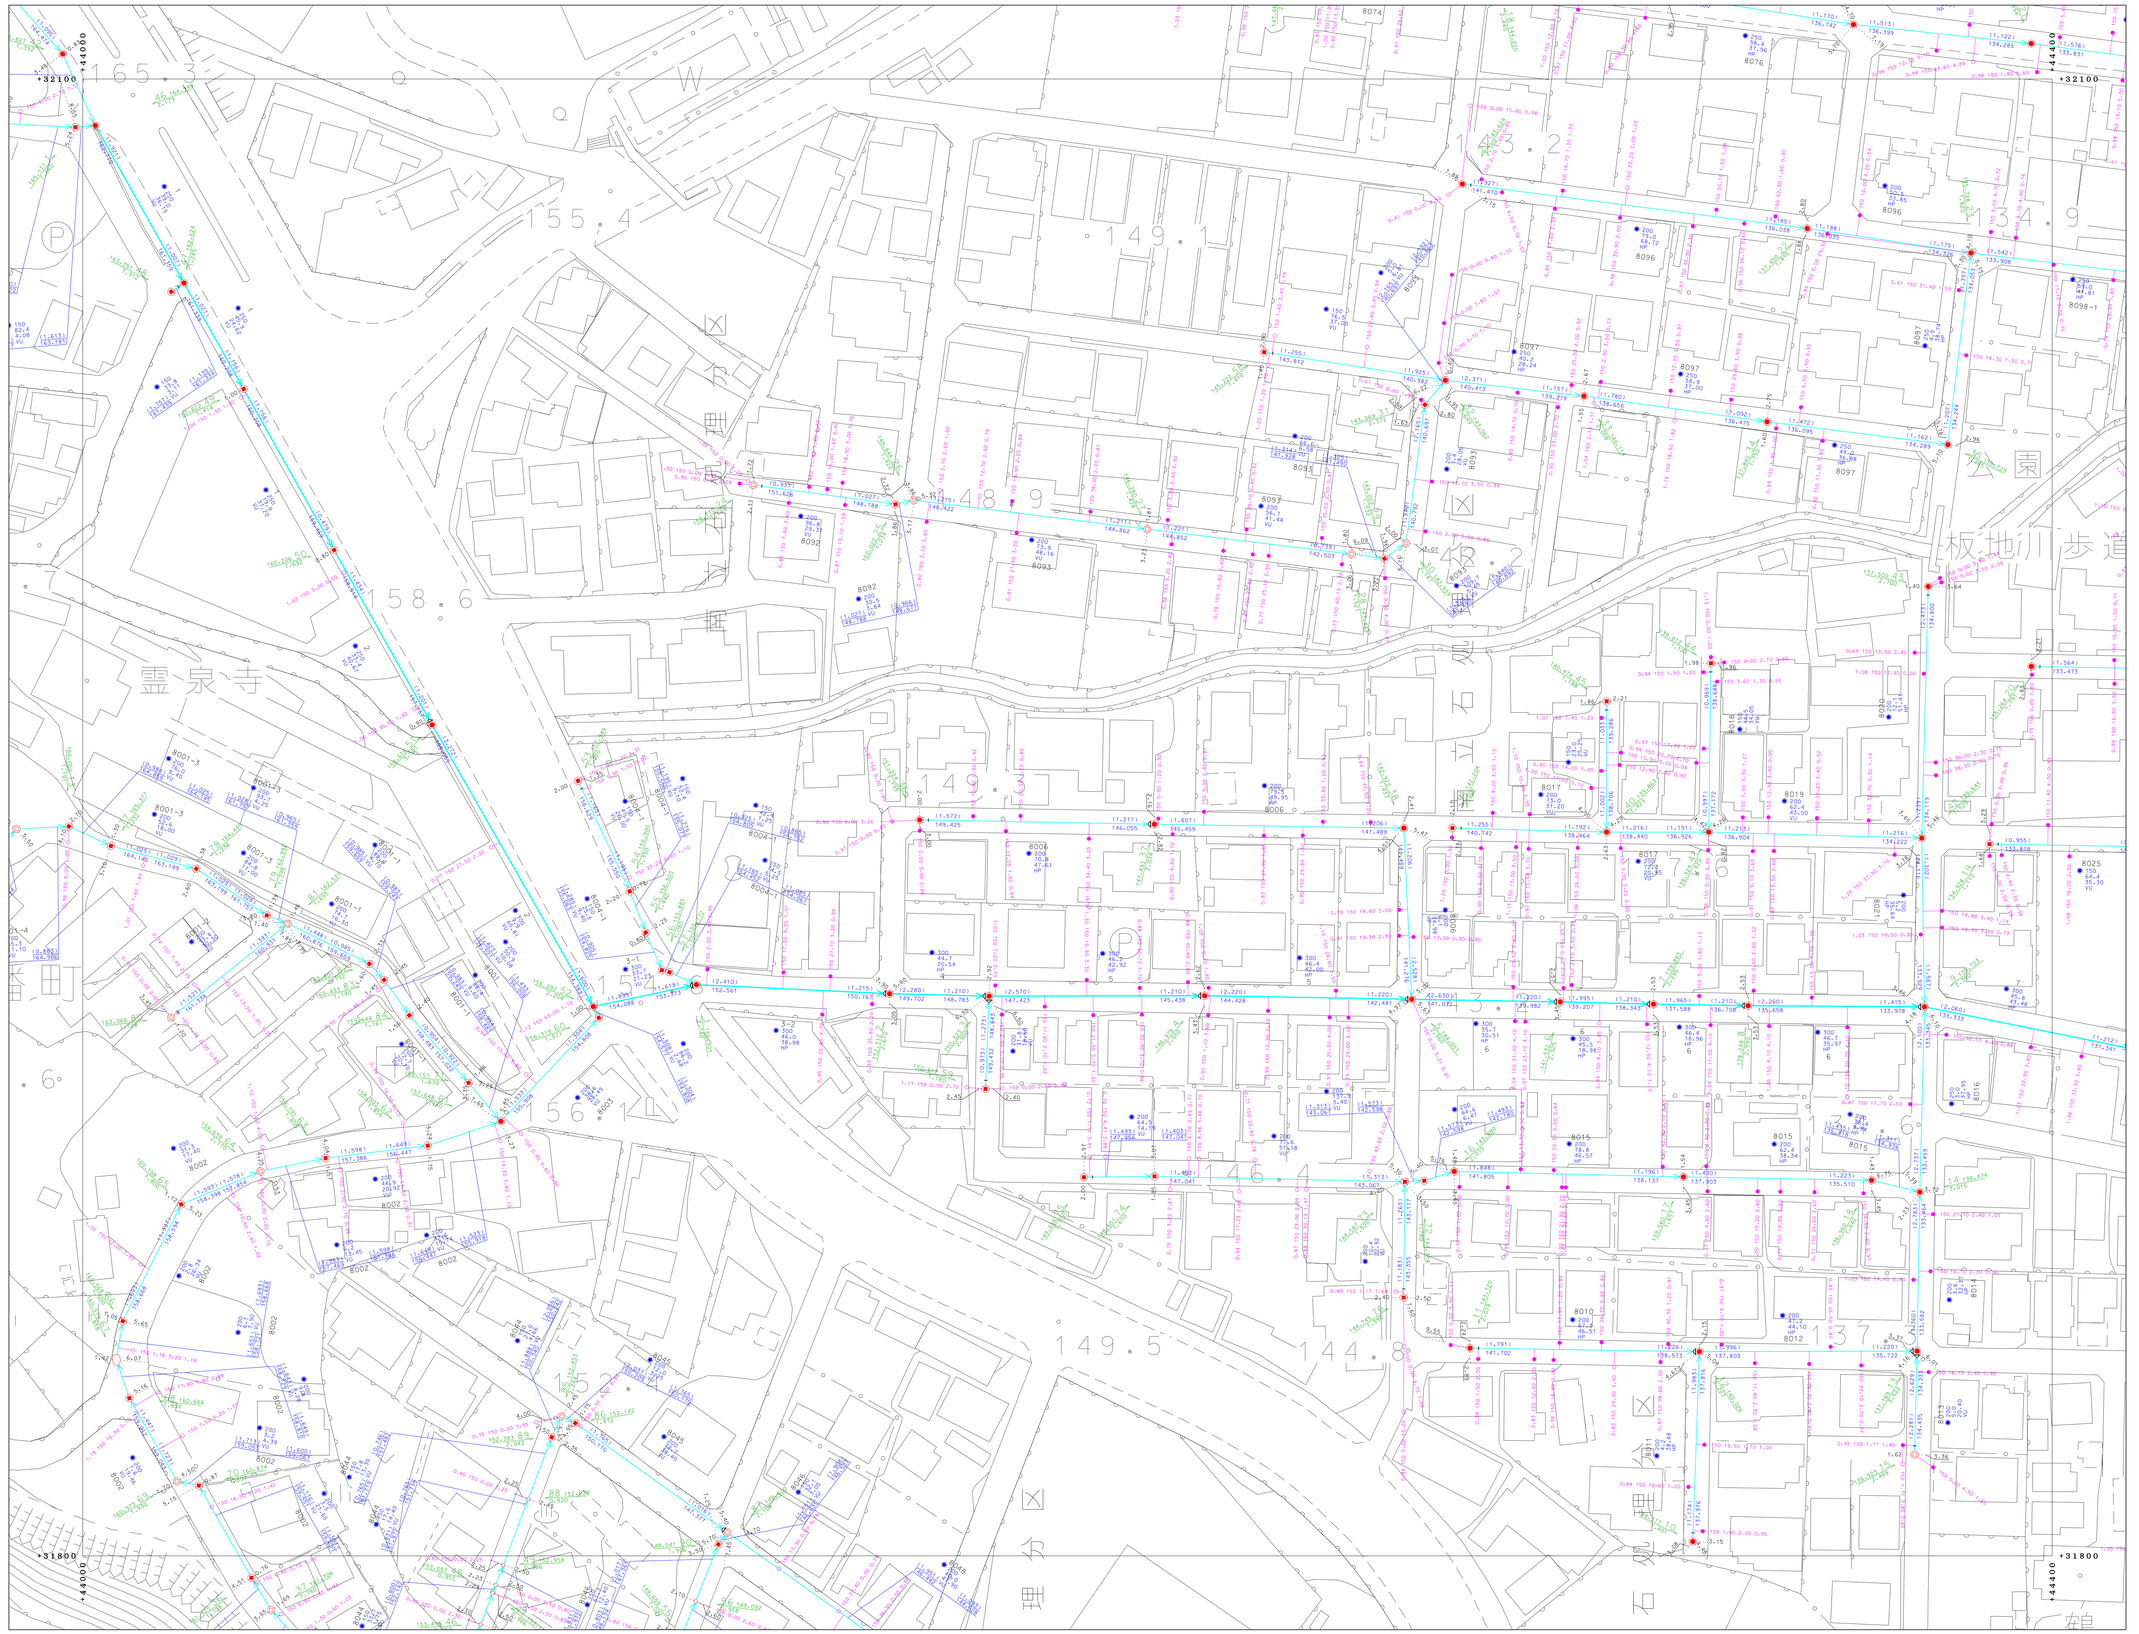
90-2-15	91-1-11	91-1-12
90-2-20	91-1-16	91-1-17
90-2-25	91-1-21	91-1-22