91-1-19

別府市下水道施設平面図

91-1-19

91-1-13	91-1-14	91-1-15
91-1-18	91-1-19	91-1-20
91-1-23	91-1-24	91-1-25

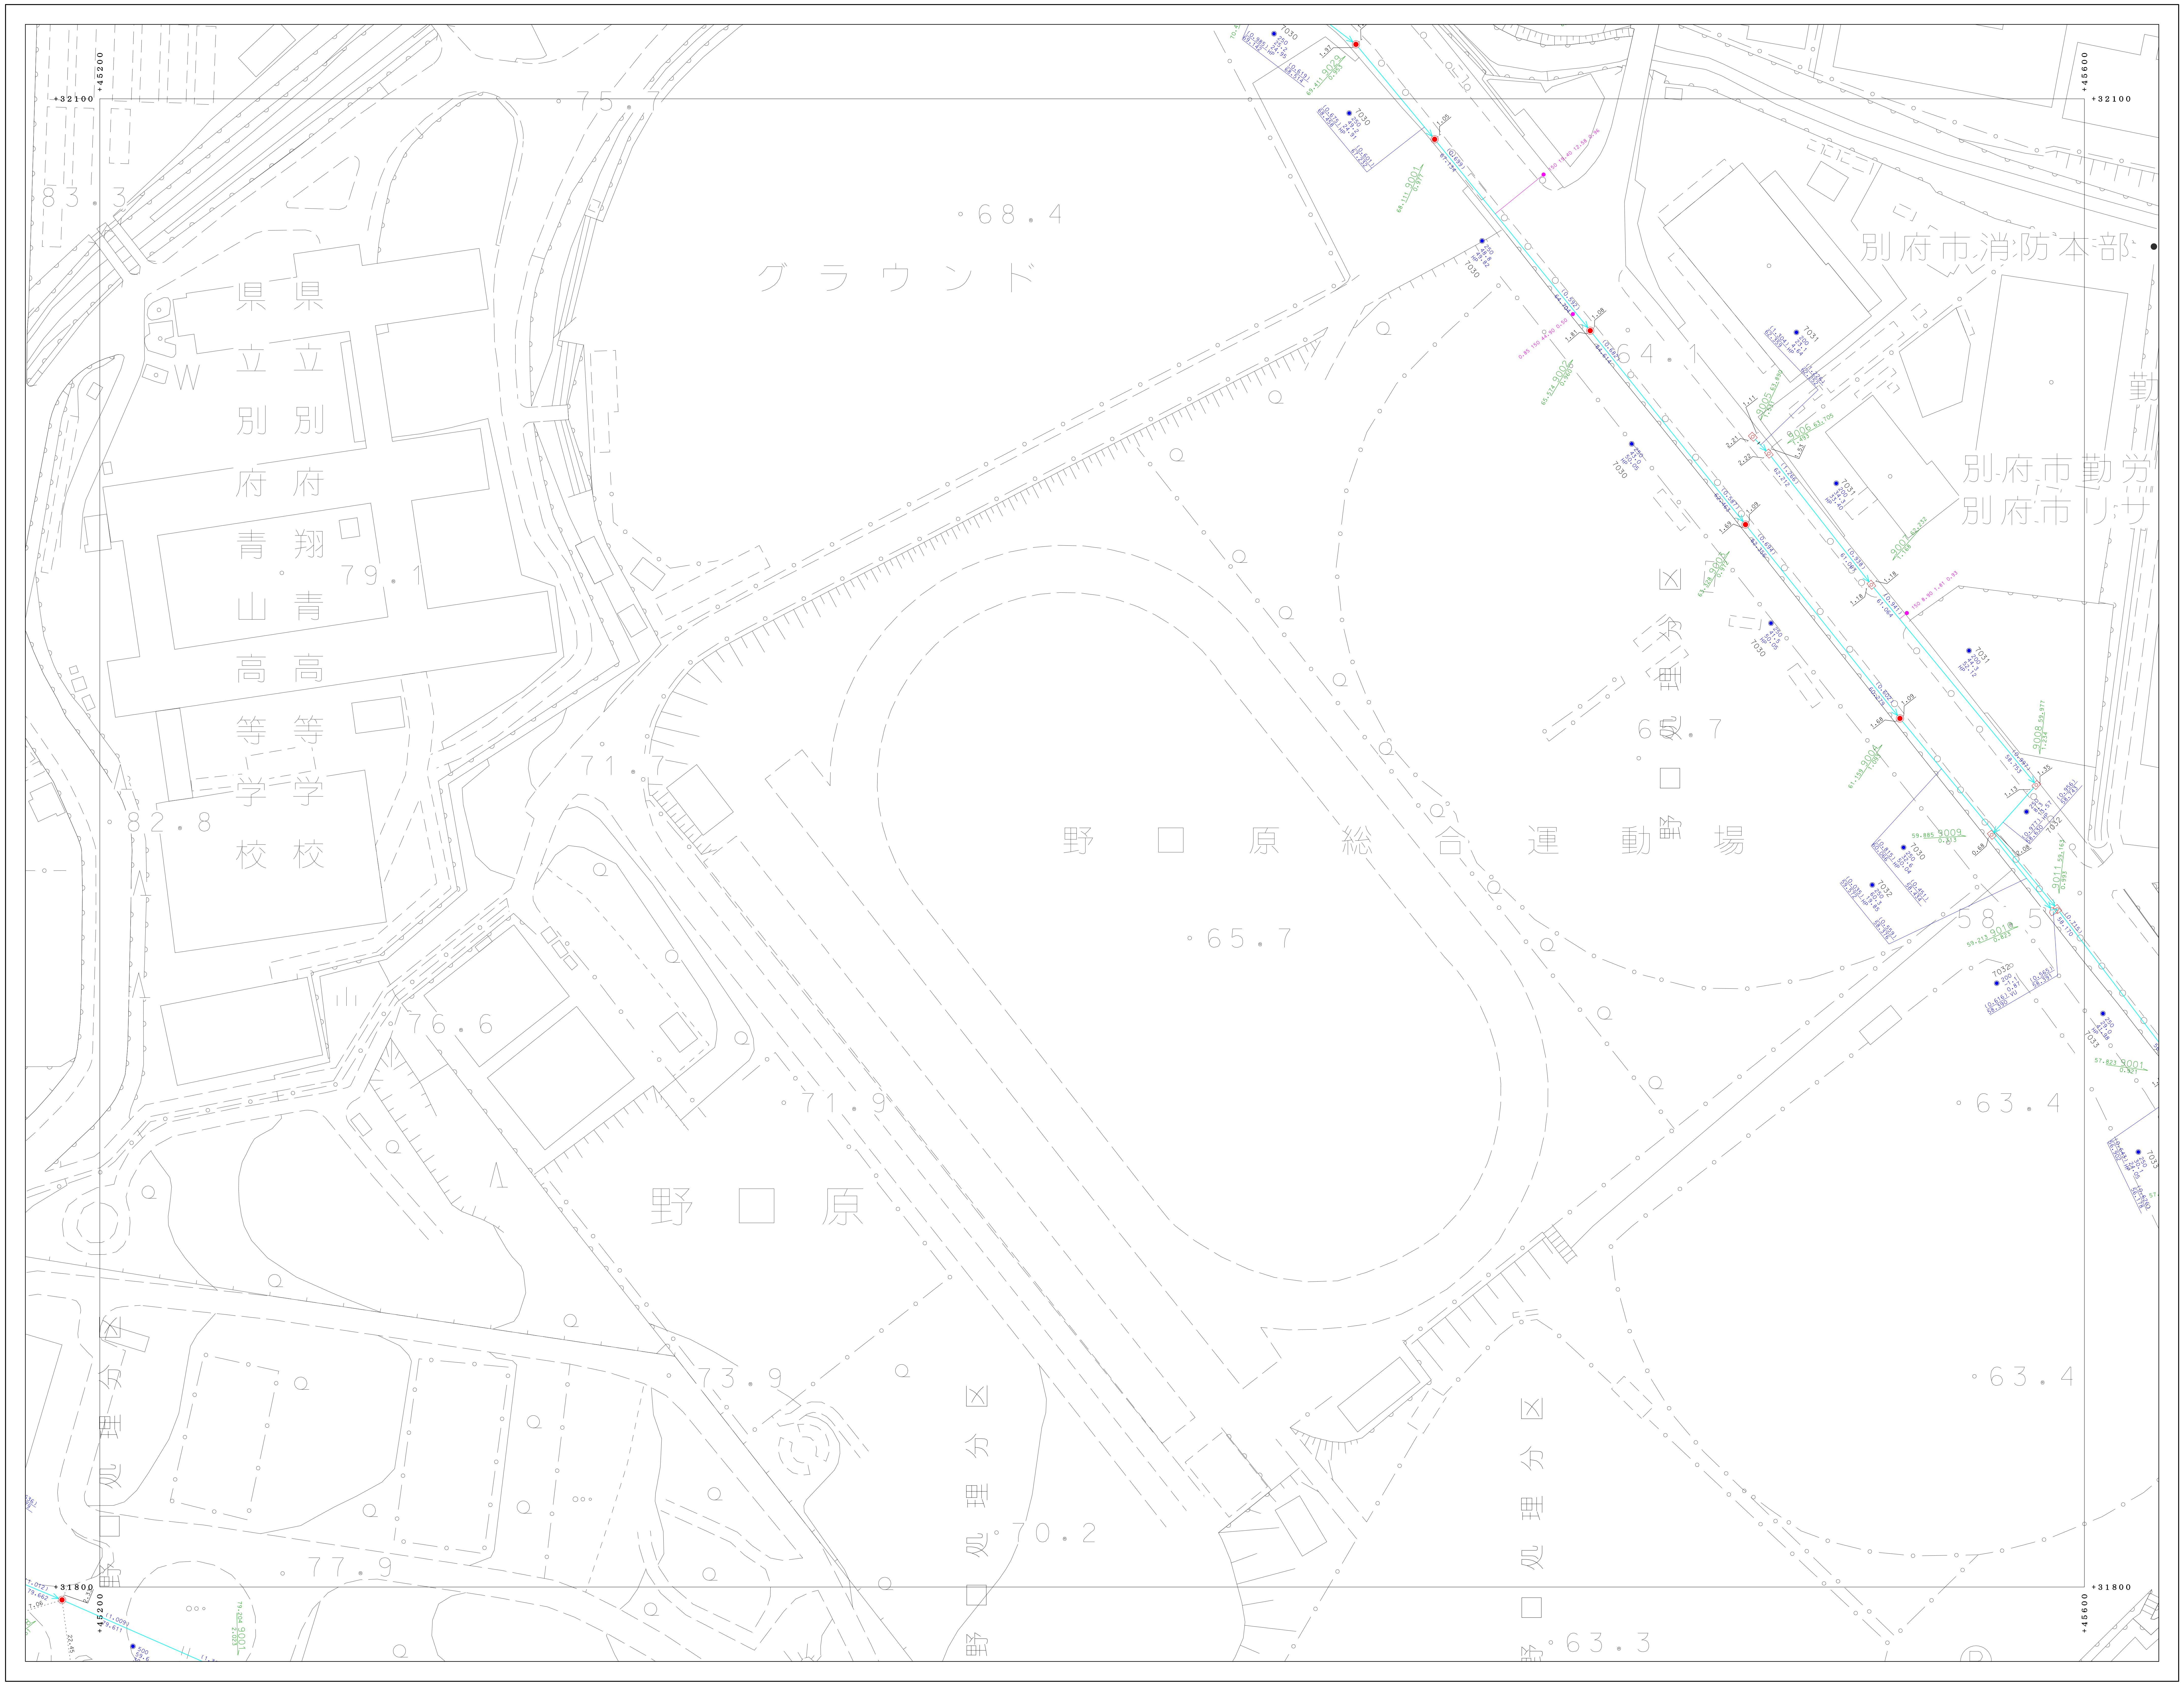
+32100
+45200
+45600
+31800
75.7
83.3
68.4
グラウンド
別府市消防本部
県立別府青山高等学校
県立別府翔青高等学校
79.1
64.1
別府市勤労
別府市リサ
区分里則口
65.7
71.7
82.8
野口原総合運動場
65.7
58.5
76.6
71.9
63.4
野口原
73.9
63.4
70.2
77.9
63.3

凡	例
━	処理区界
╍	処理分区界
━	幹線管渠
─	枝線管渠
━	圧送管
▭	鞘管
ǀ	起点・振分け記号
Ϸ	副管記号
- - - - -	オフセット
⊠	小口径マンホール（２００）
■	小口径マンホール（３００）
▢	０号マンホール
●	１号マンホール
○	２号マンホール
⦶	３号マンホール
◎	４号マンホール
◉	５号マンホール
□	６号マンホール
▣	特１号マンホール
◬	特２号マンホール
△	特３号マンホール
△	特４号マンホール
△	特５号マンホール
△	特６号マンホール
△	特７号マンホール
▣	正・長方形渠用マンホール
▣	馬蹄形渠用マンホール
⌂	特殊マンホール
⊗	ランプホール
□	伏越人孔（上流）
▭	伏越人孔（中間）
□	伏越人孔（下流）
⋈	仕切弁
Ⓟ	ポンプマンホール
⬭	楕円マンホール
Ⓒ	点検口
⚹	仮想マンホール
⊠	処理場仮想マンホール
▶	放流渠仮想マンホール
⊙	曲管仮想マンホール
●	１号汚水桝
◘	２号汚水桝
⊗	３号汚水桝
○	小口径汚水桝
⊛	φ100汚水桝
⊛	φ300汚水桝
∘	取付管のみ
∃	管止め
◉	円形（一連）
◉	卵形
◙	馬蹄形
◙	矩形（一連）
VU	塩化ビニール管
CP	陶管
HP	ヒューム管
DCIP	ダクタイル鋳鉄管
SP	鋼管
C	コンクリート管
SUS	ステンレス鋼管
RV	リブ付塩化ビニール管

別府市上下水道局　下水道課

「座標は、世界測地系に対応」

0　50　100 (m)

1:500

91-1-19