91-1-24

別府市下水道施設平面図

91-1-24

91-1-18	91-1-19	91-1-20
91-1-23	91-1-24	91-1-25
91-3-03	91-3-04	91-3-05

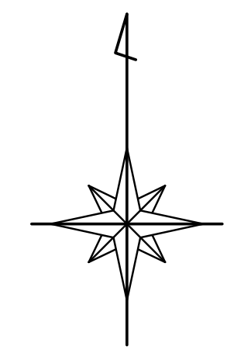

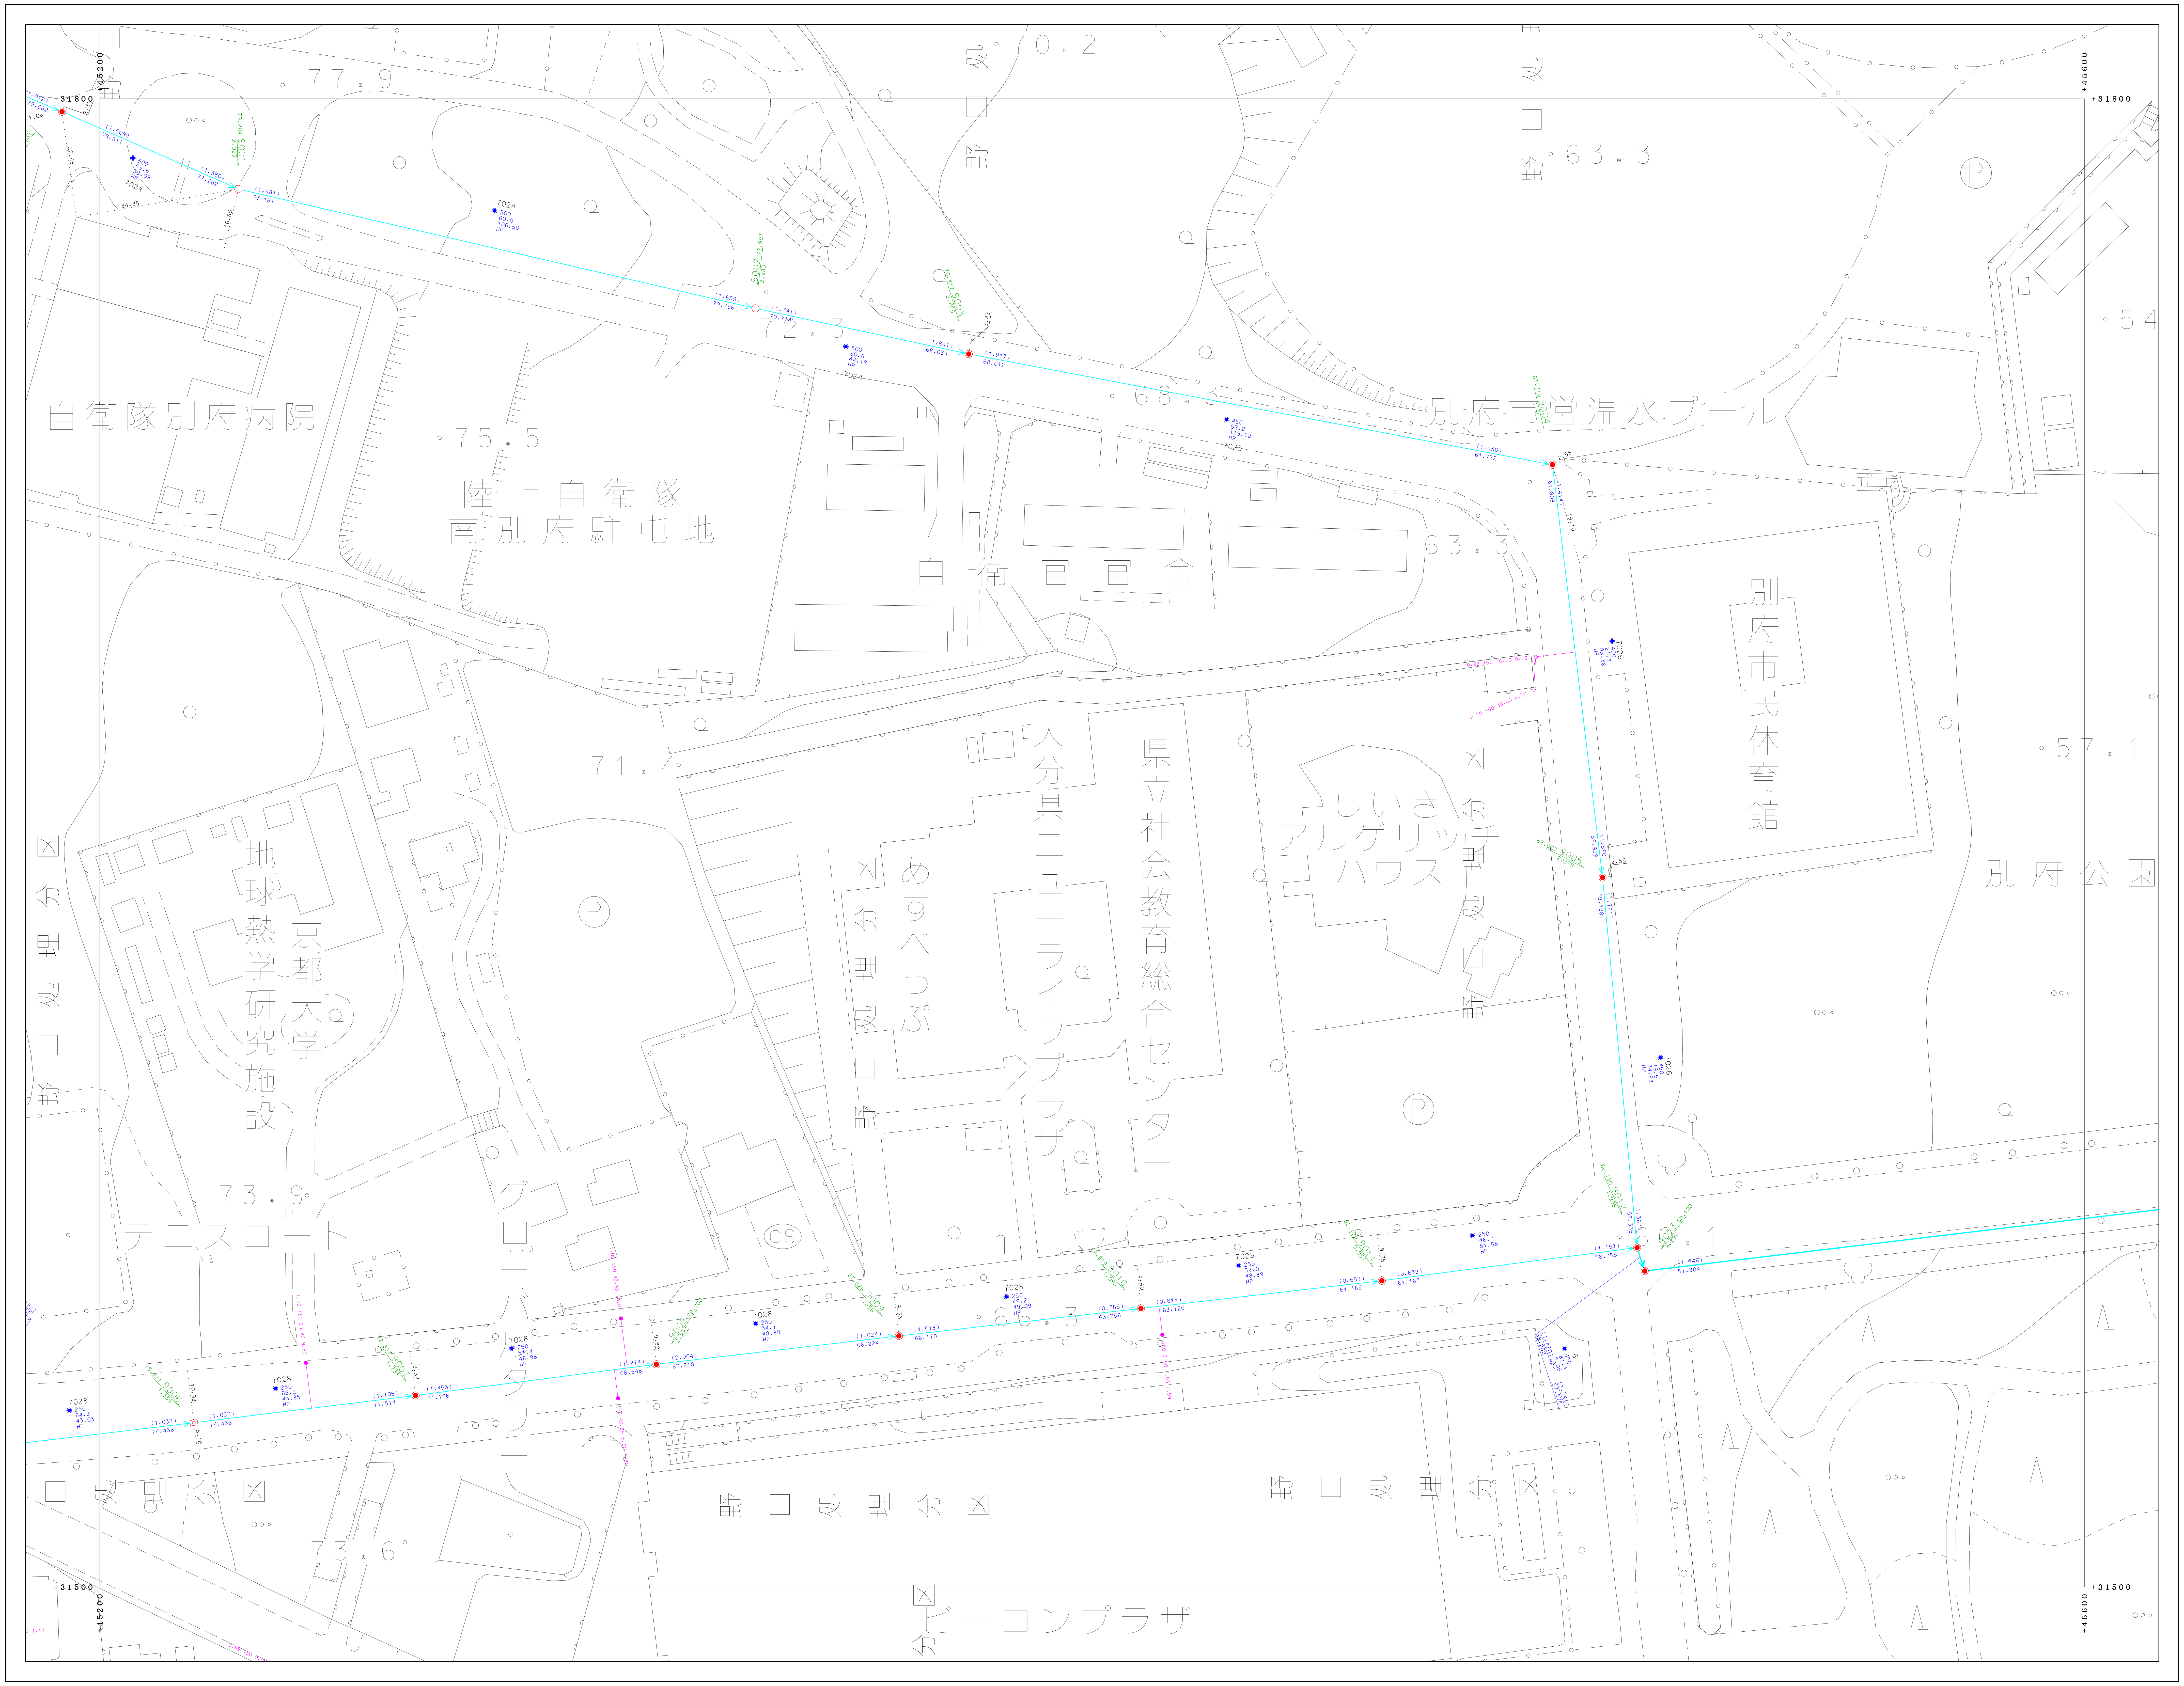
+31800
+45200
+45600
+31500
77.9
70.2
63.3
72.3
68.3
75.5
63.3
71.4
57.1
73.9
66.3
73.6
54
自衛隊別府病院
陸上自衛隊
南別府駐屯地
自衛官官舎
別府市営温水プール
別府市民体育館
別府公園
大分県ニューライフプラザ
県立社会教育総合センター
しいきアルゲリッチハウス
あすべっぷ
京都大学
地球熱学研究施設
テニスコート
ビーコンプラザ
GS
P
T024
T025
T026
T028

凡 例	
—	処理区界
- - -	処理分区界
—	幹線管渠
—	枝線管渠
—	圧送管
▭	鞘管
ǀ	起点・振分け記号
▷	副管記号
- - - - - -	オフセット
⊠	小口径マンホール（２００）
■	小口径マンホール（３００）
▢	０号マンホール
●	１号マンホール
○	２号マンホール
⦶	３号マンホール
◎	４号マンホール
◉	５号マンホール
□	６号マンホール
⊡	特１号マンホール
◬	特２号マンホール
△	特３号マンホール
△	特４号マンホール
△	特５号マンホール
▲	特６号マンホール
△	特７号マンホール
■	正・長方形渠用マンホール
■	馬蹄形渠用マンホール
⌂	特殊マンホール
⊗	ランプホール
◫	伏越人孔（上流）
▭	伏越人孔（中間）
◫	伏越人孔（下流）
⋈	仕切弁
Ⓟ	ポンプマンホール
⬭	楕円マンホール
Ⓒ	点検口
✳	仮想マンホール
⊠	処理場仮想マンホール
▶	放流渠仮想マンホール
⊙	曲管仮想マンホール
●	１号汚水桝
▣	２号汚水桝
⊗	３号汚水桝
○	小口径汚水桝
⊛	φ100汚水桝
⊛	φ300汚水桝
∘	取付管のみ
∃	管止め
◉	円形（一連）
◉	卵形
◙	馬蹄形
▣	矩形（一連）
VU	塩化ビニール管
CP	陶管
HP	ヒューム管
DCIP	ダクタイル鋳鉄管
SP	鋼管
C	コンクリート管
SUS	ステンレス鋼管
RV	リブ付塩化ビニール管

別府市上下水道局 下水道課

「座標は、世界測地系に対応」

0 50 100 (m)

1:500

91-1-24