91-2-08

別府市下水道施設平面図

91-2-08
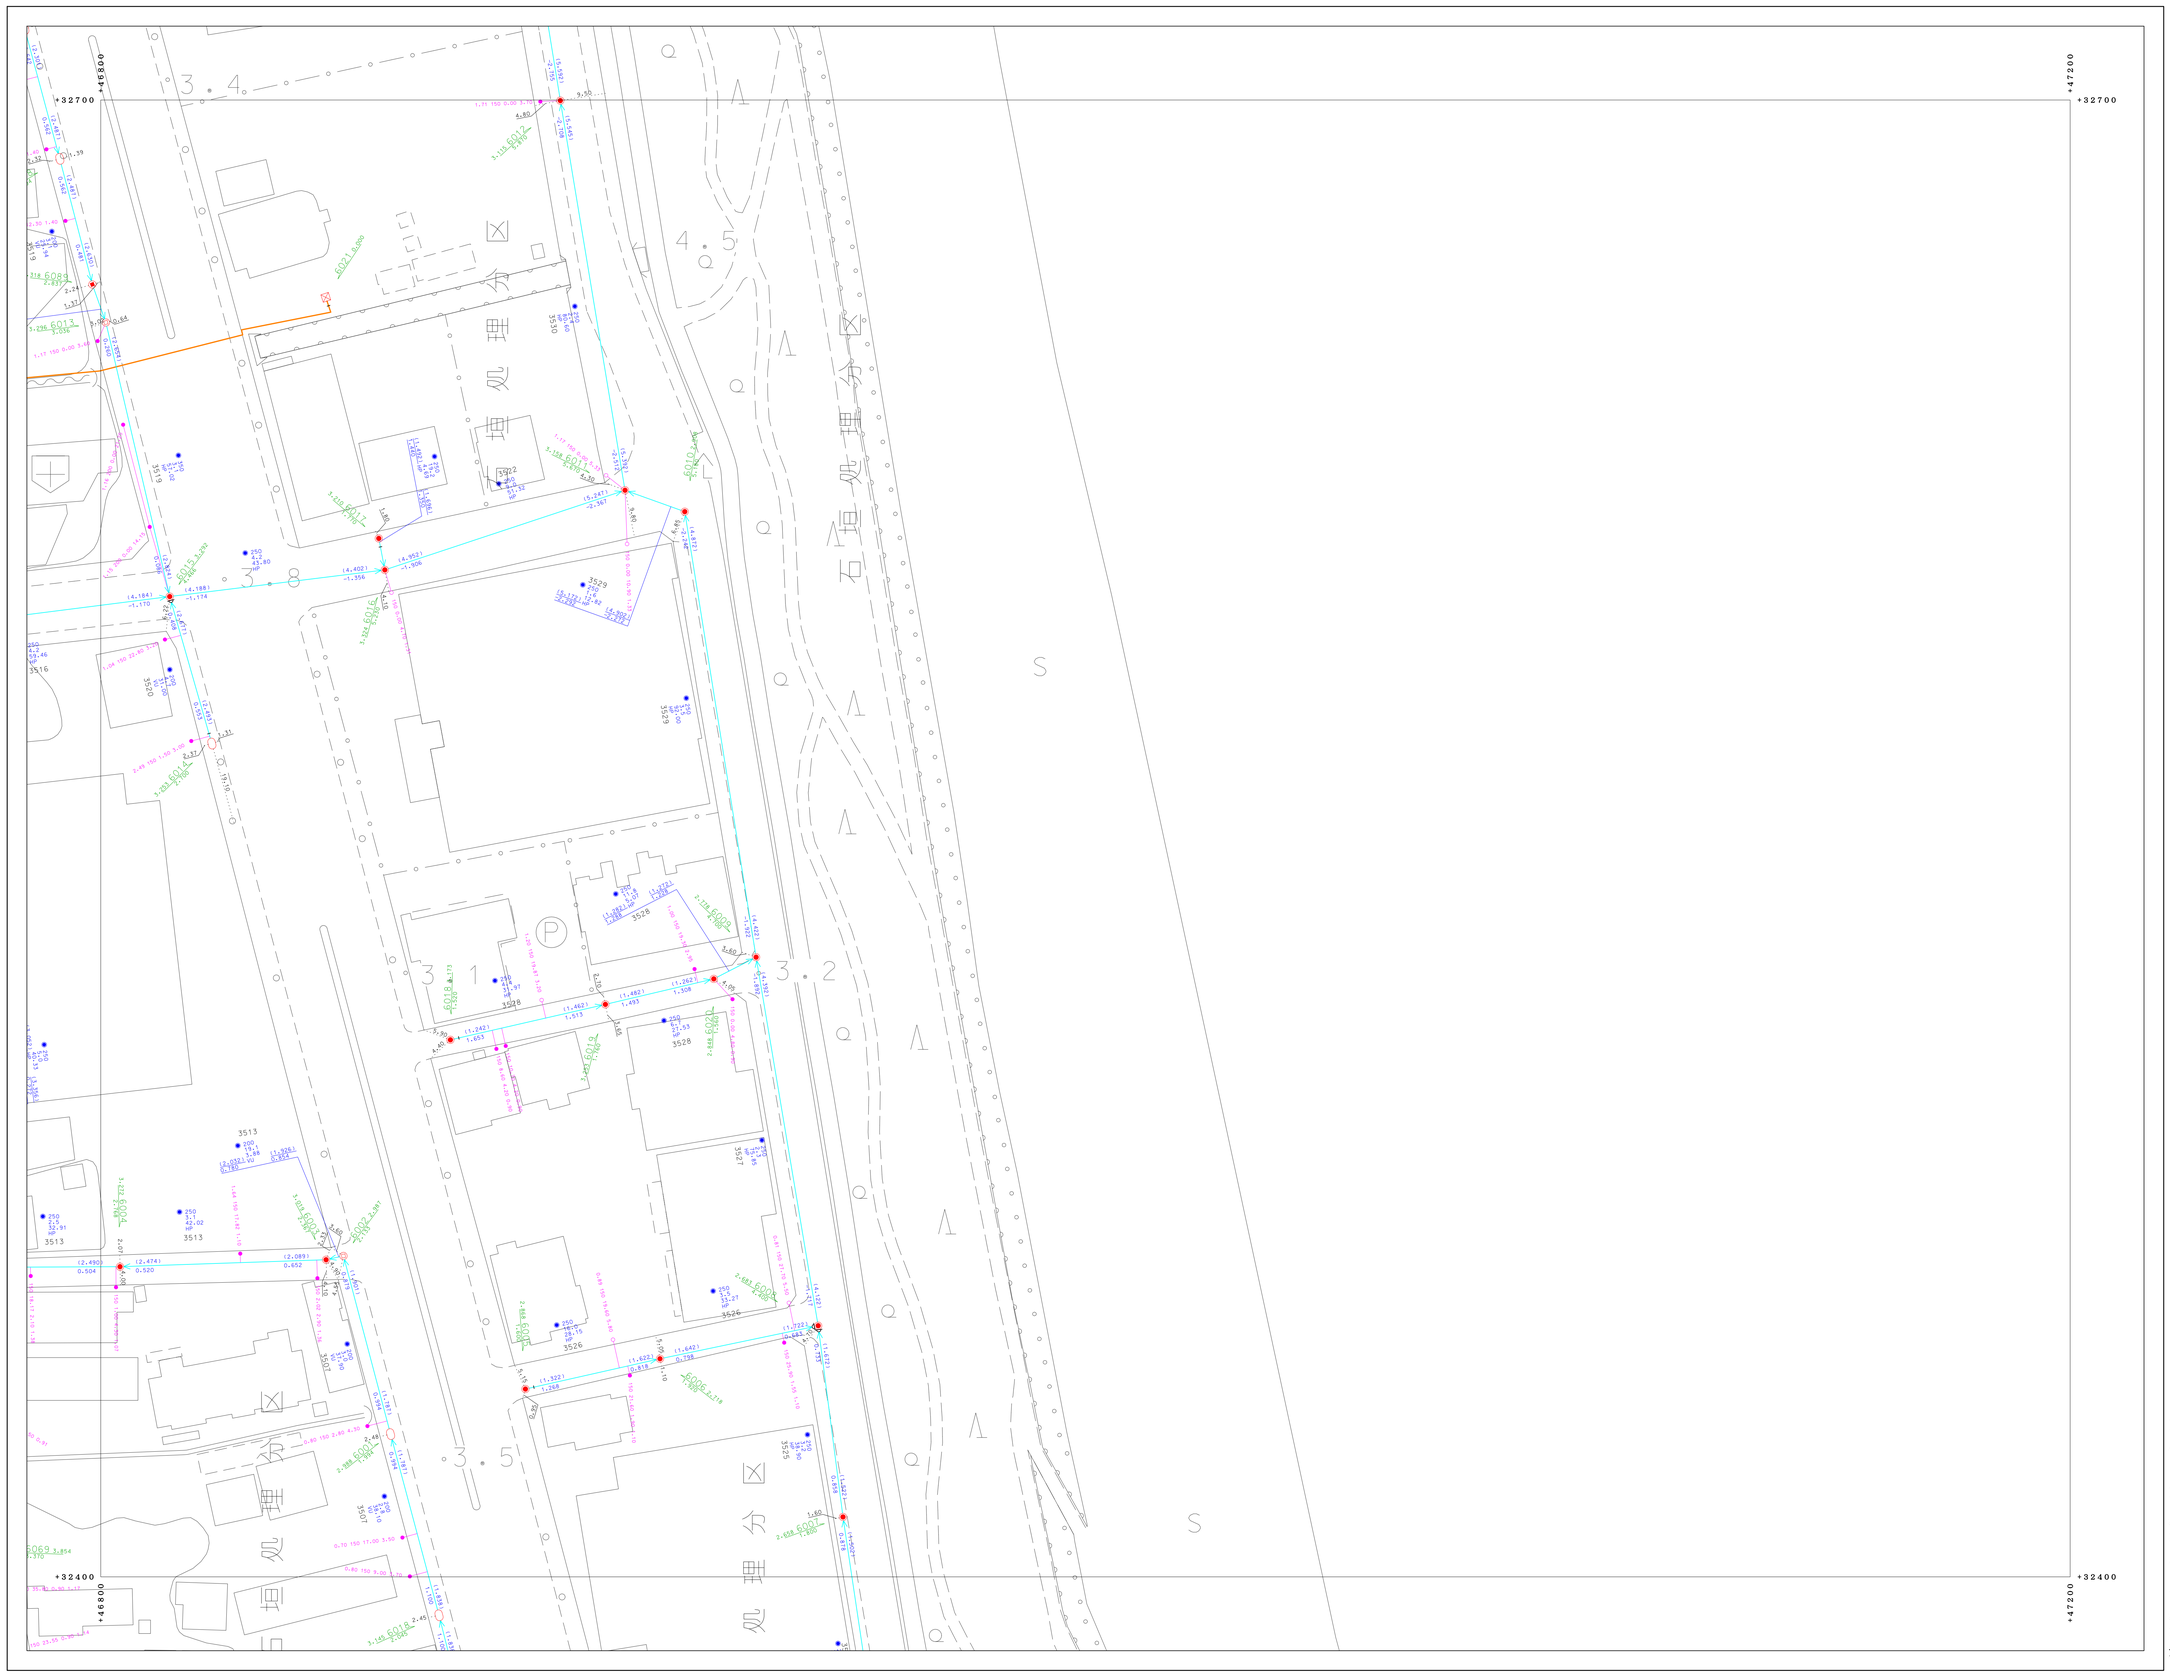
91-2-02	91-2-03	
91-2-07	91-2-08	
91-2-12	91-2-13