別府市下水道施設平面図

91-3-08
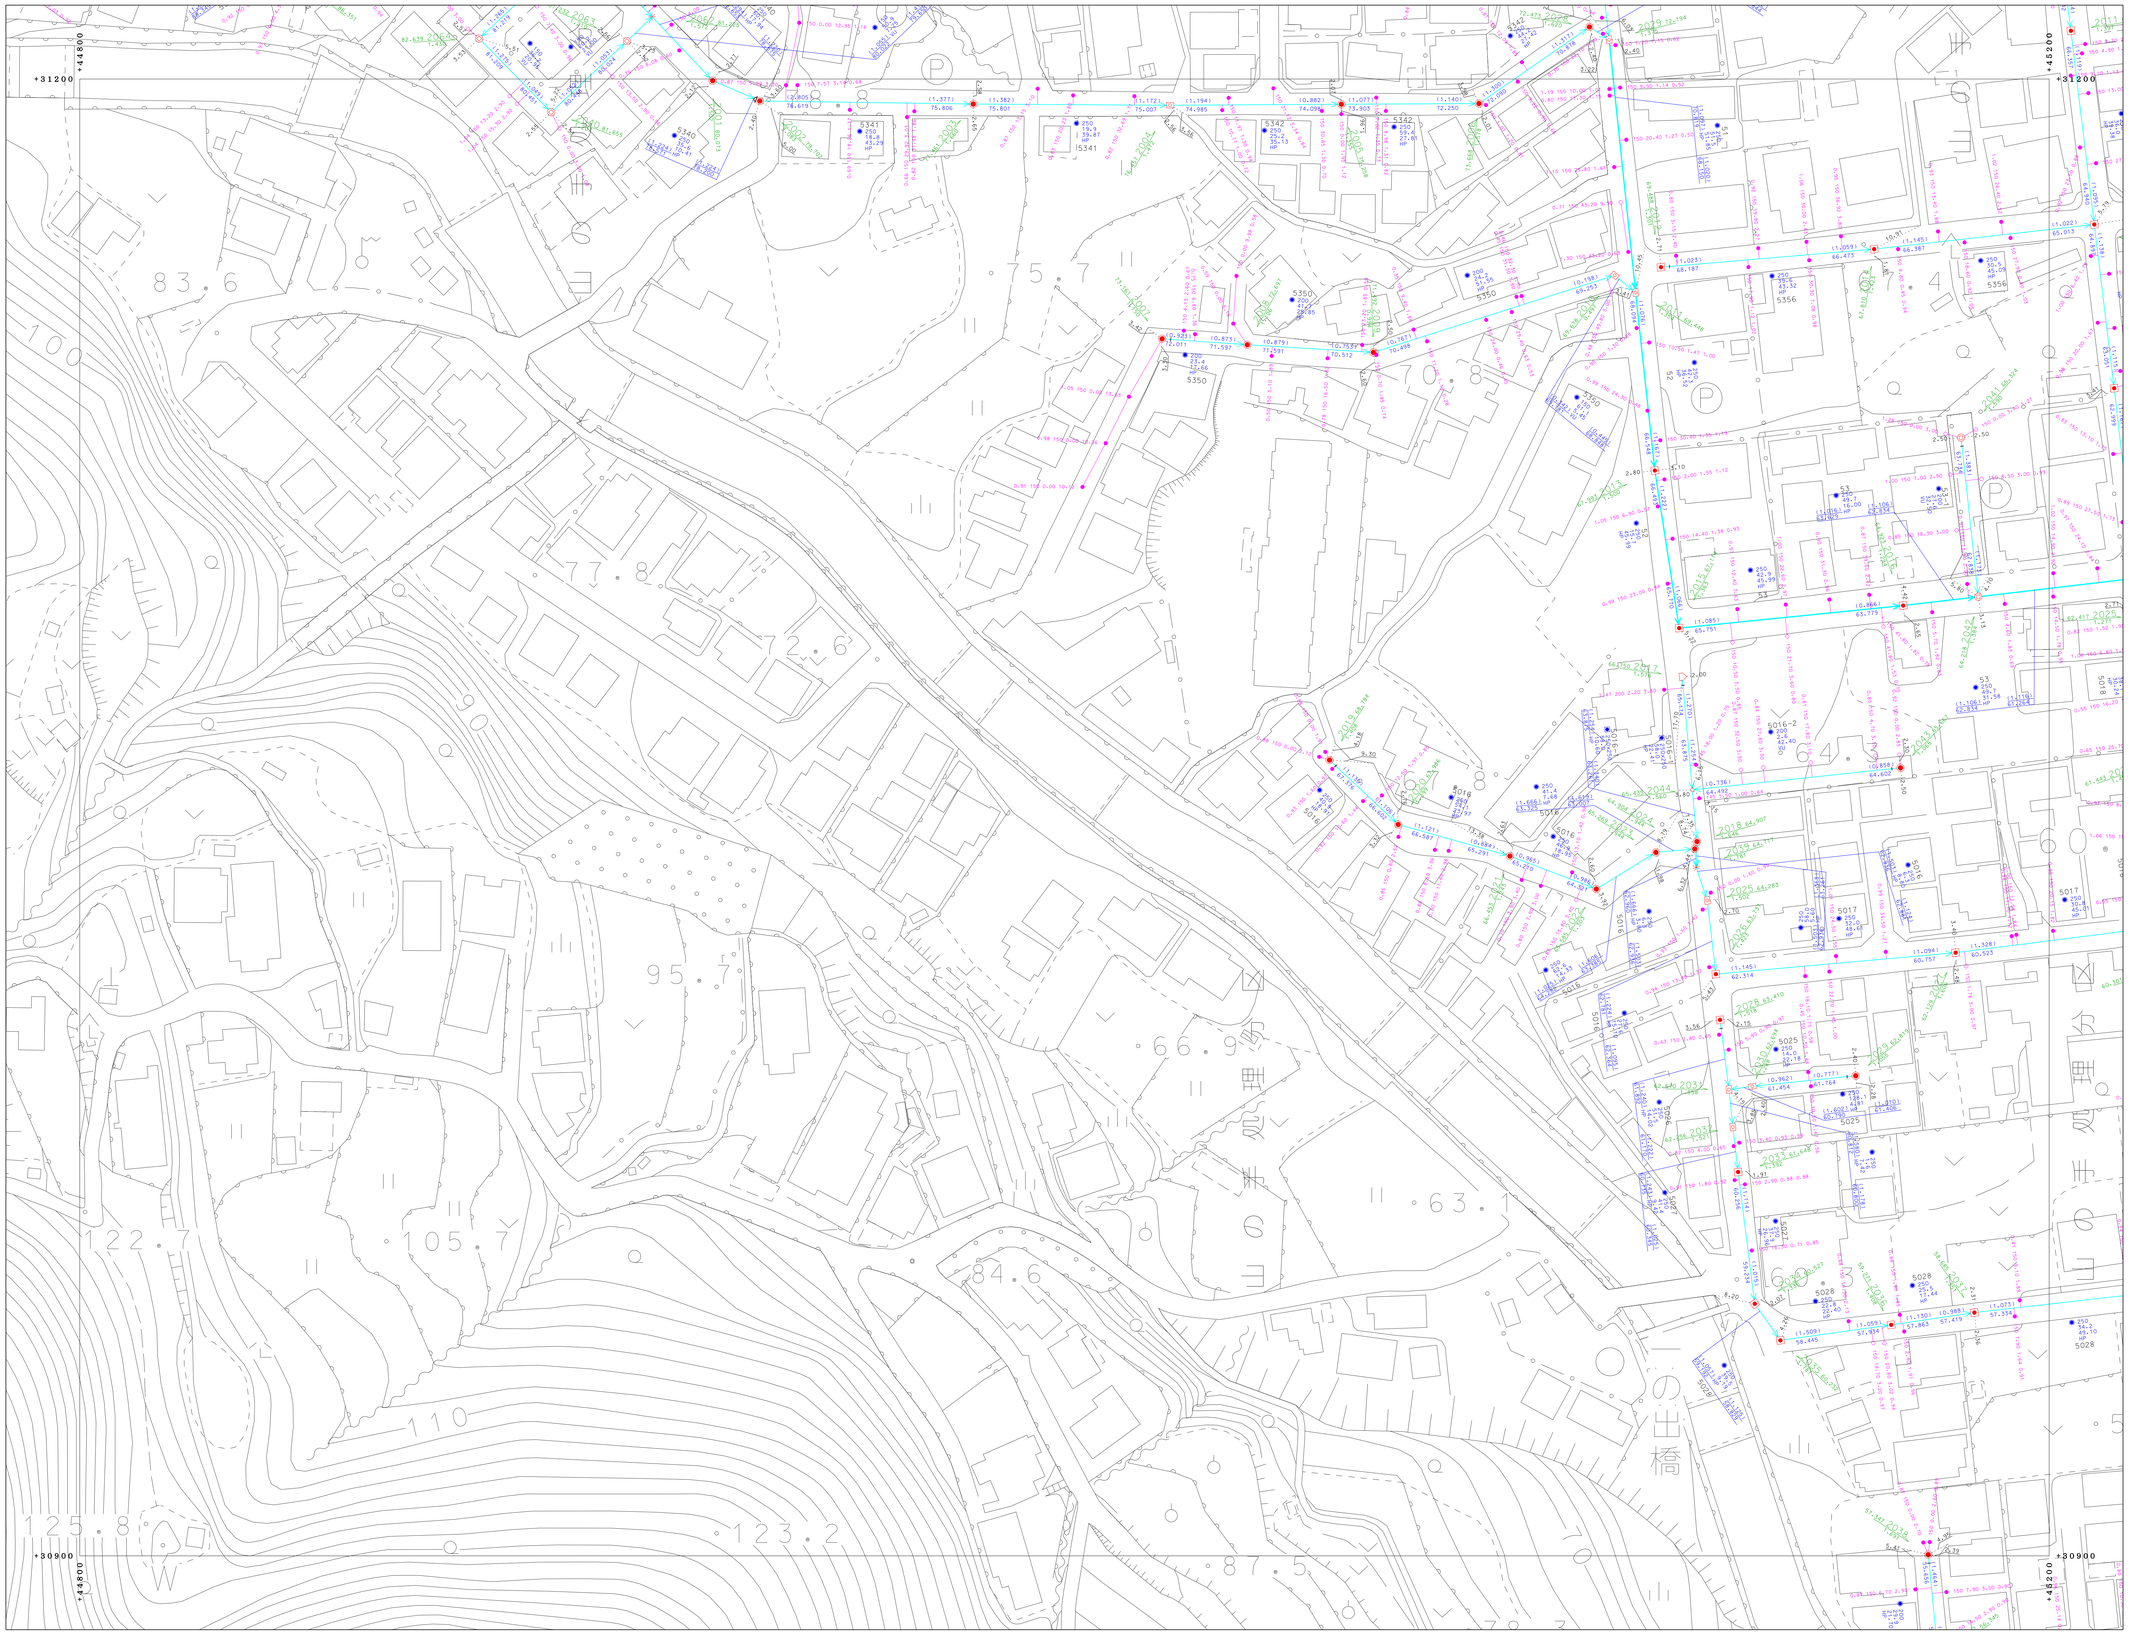
91-3-02	91-3-03	91-3-04
91-3-07	91-3-08	91-3-09
91-3-12	91-3-13	91-3-14