



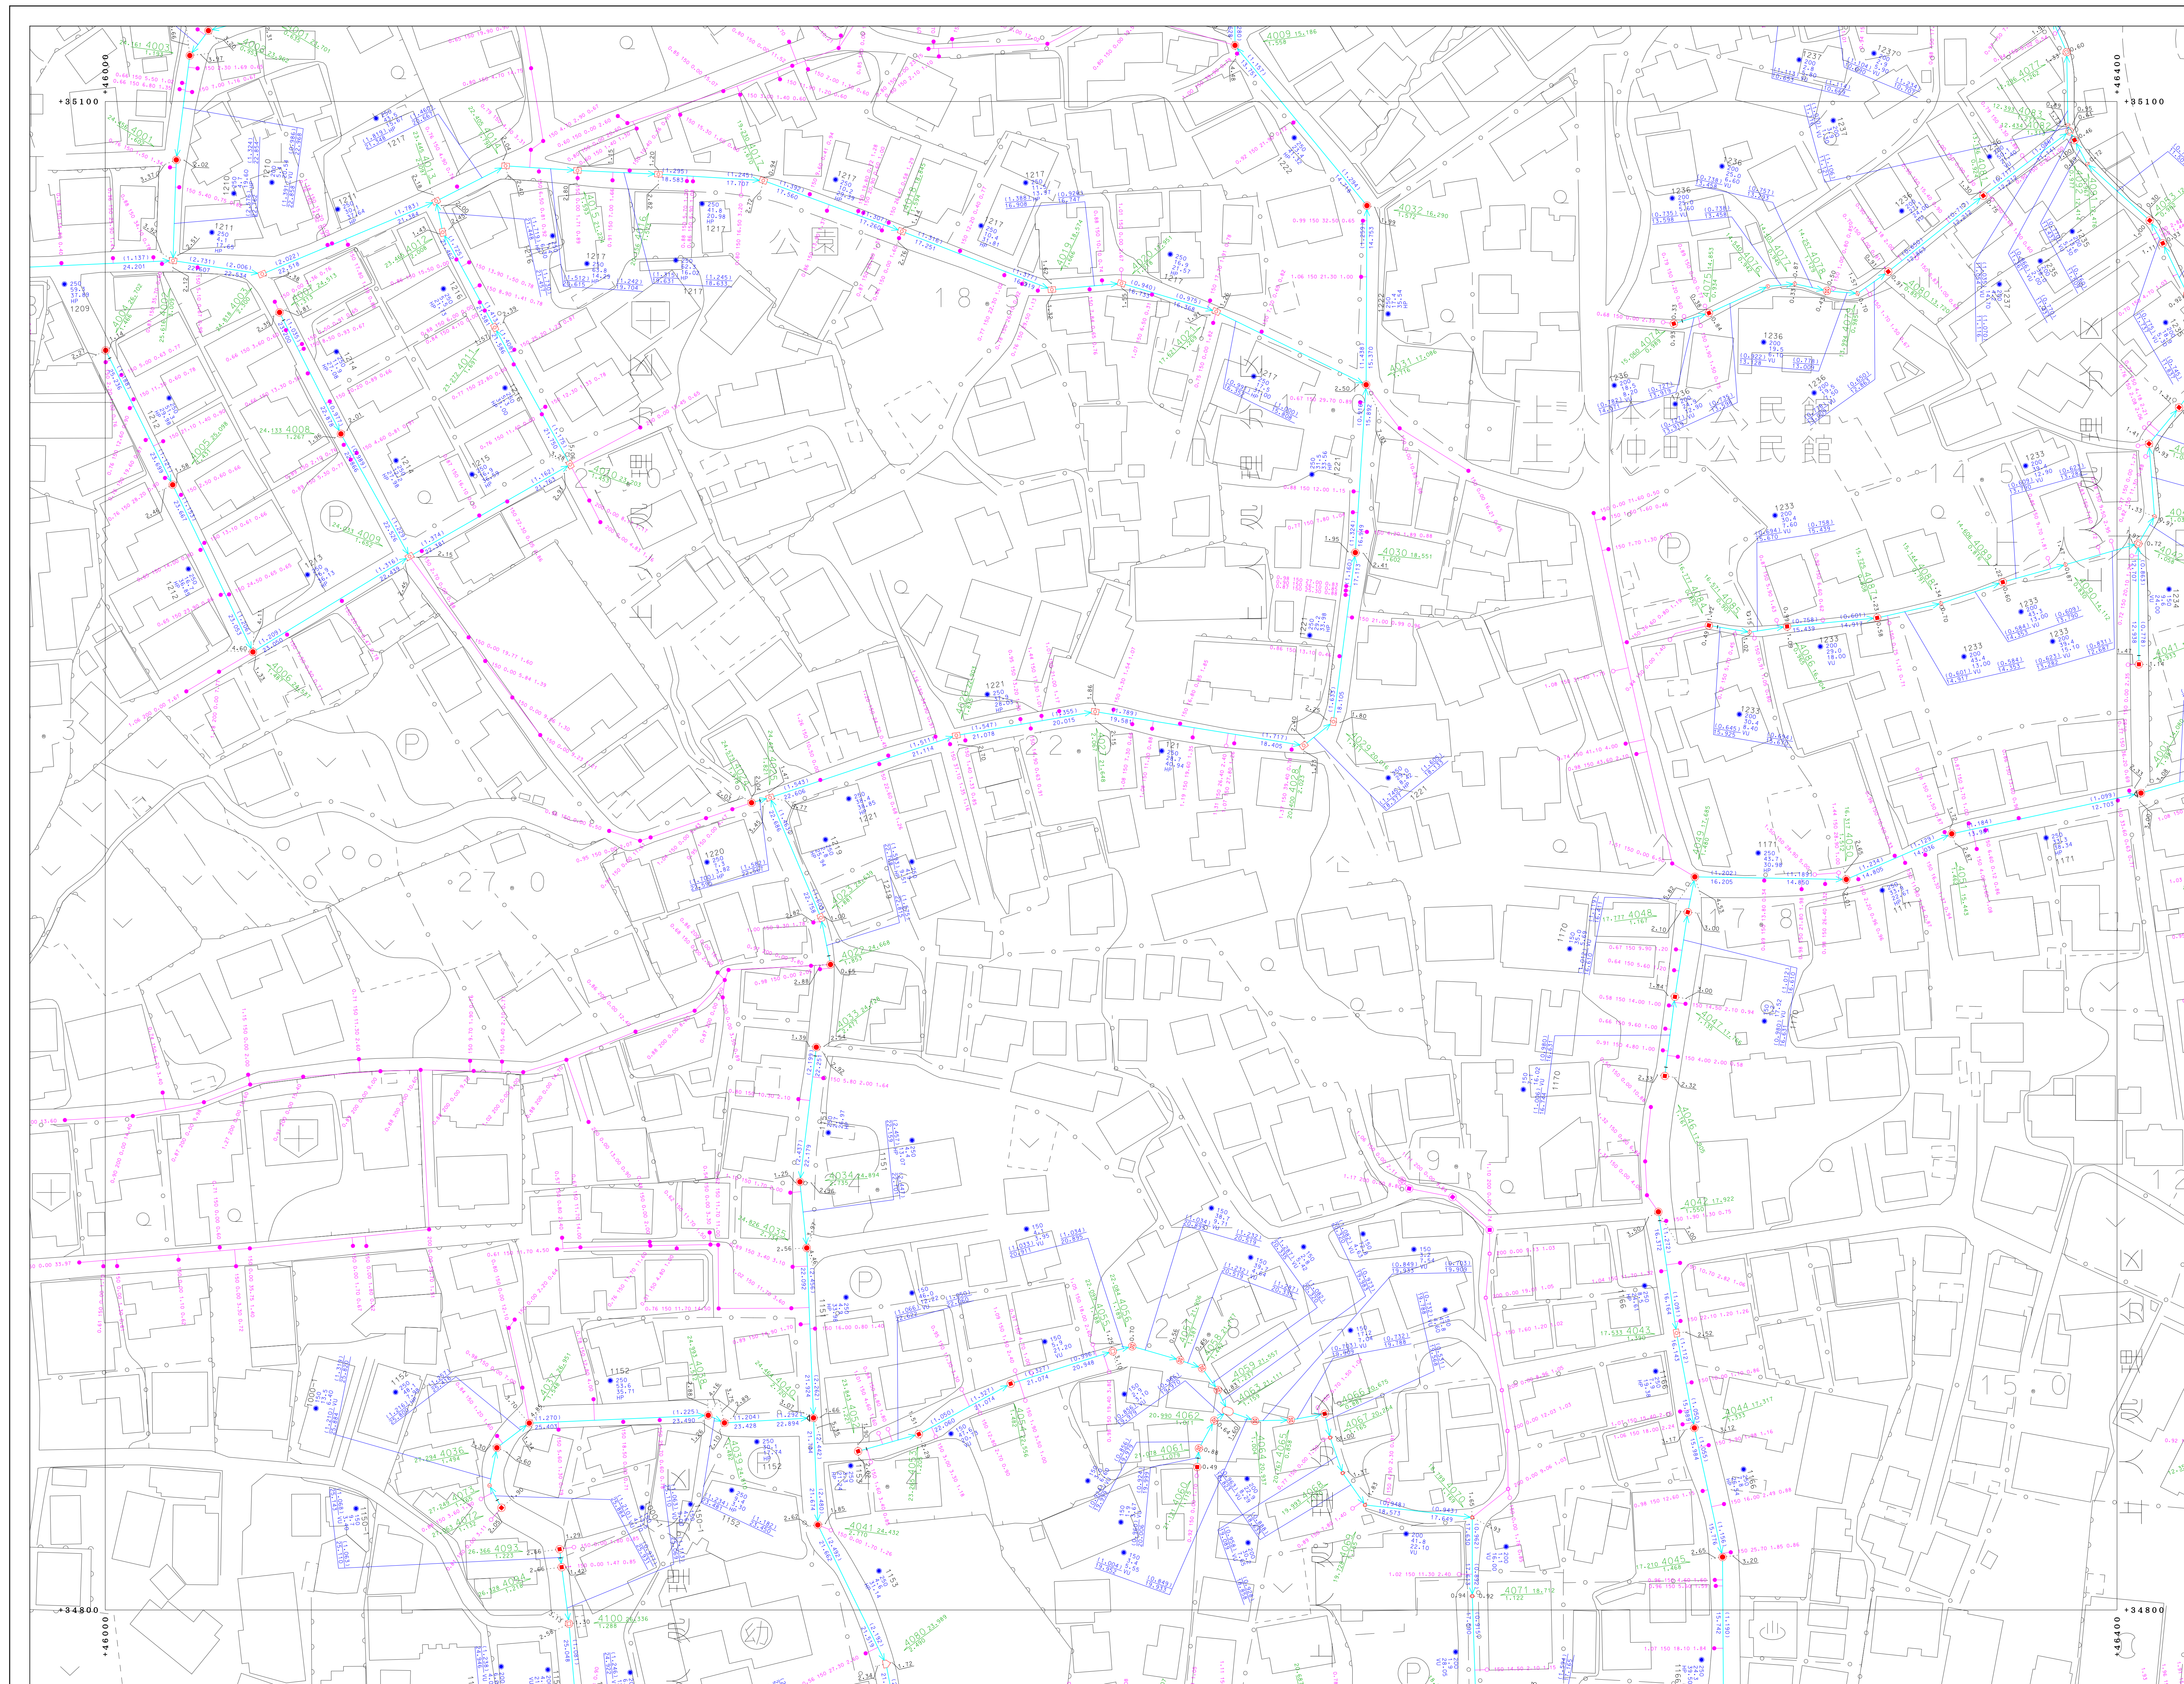

81-1-15	81-2-11	81-2-12
81-1-20	81-2-16	81-2-17
81-1-25	81-2-21	81-2-22

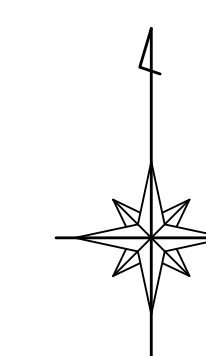

凡	例
	処理延長
	処理延長
	待機時間
	仮待ち時間
	戻待ち
	警告
↑	起立・着付記号
	到着記号
.....	オフセット
	小回ランボール (200)
	小回マンボール (300)
	0号マンボール
	1号マンボール
	2号マンボール
	3号マンボール
	4号マンボール
	5号マンボール
	6号マンボール
	第1号マンボール
	第2号マンボール
	第3号マンボール
	第4号マンボール
	第5号マンボール
	第6号マンボール
	第7号マンボール
	主・長距離移動マンボール
	長距離移動マンボール
	待機マンボール
	ランボール
	代換入足 (上座)
	代換入足 (中座)
	代換入足 (下座)
	始物キ
	ドンパツボール
	積丹マンボール
	点検口
	既設マンボール
	処理後既設マンボール
	既設新既設マンボール
	新既設マンボール
	1号浮水球
	2号浮水球
	3号浮水球
	小口浮水球
	φ100浮水球
	φ300浮水球
	取付けのみ
	止まり
	行部 (一組)
	群部
	両群部
	矩形 (一組)
VU	後化ビーム字
CP	両字
HP	ヒューム字
DC1P	グロタイド線接管
SP	両字
C	コンクリート字
SUS	ステンレス鋼管
RV	リッパ後化ビーム字

別府市上下水道局 下水道課