
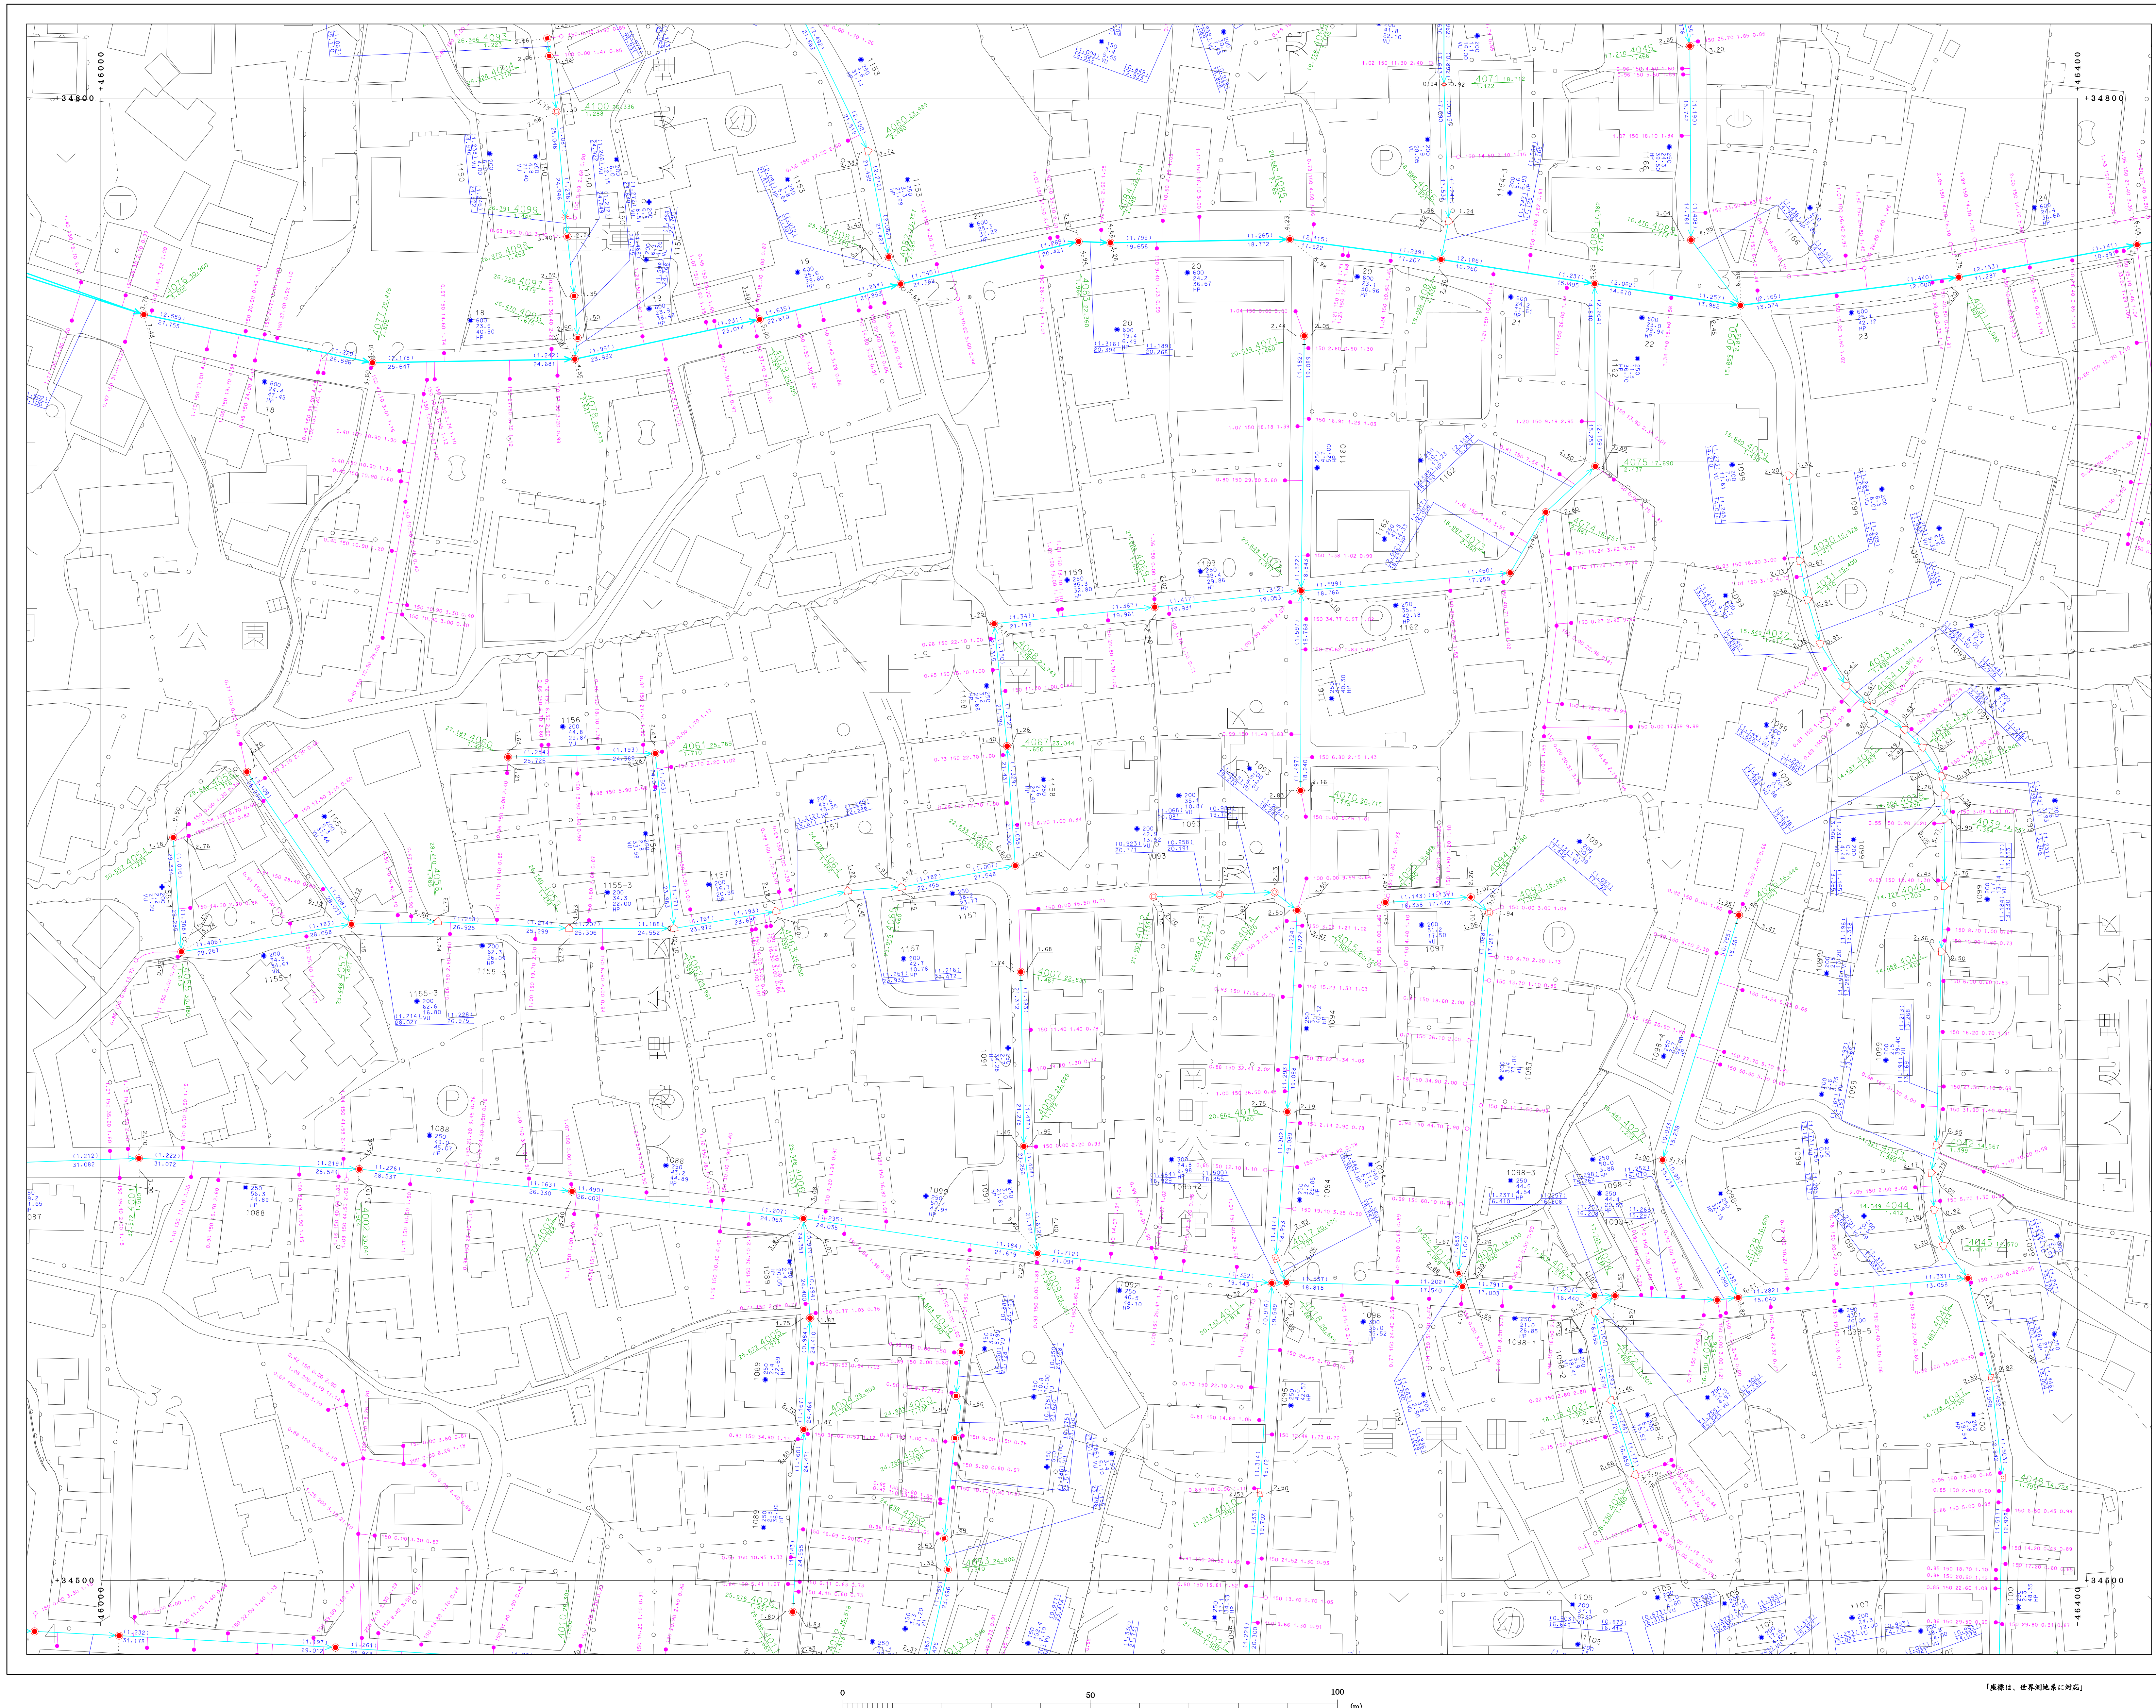


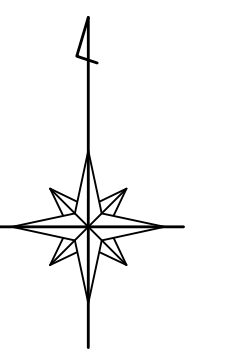

| 凡    | 例              |
|------|----------------|
|      | 処理区画           |
|      | 処理部延長          |
|      | 調整部画           |
|      | 読取部画           |
|      | 伝送部            |
|      | 欄背             |
| I    | 起点・振付記号        |
| b    | 組替符号           |
|      | デフォット          |
|      | 小口ワゴンホール (200) |
|      | 小口ワゴンホール (300) |
|      | 0号ワゴンホール       |
|      | 1号ワゴンホール       |
|      | 2号ワゴンホール       |
|      | 3号ワゴンホール       |
|      | 4号ワゴンホール       |
|      | 5号ワゴンホール       |
|      | 6号ワゴンホール       |
|      | 第1号マンホール       |
|      | 第2号マンホール       |
|      | 第3号マンホール       |
|      | 第4号マンホール       |
|      | 第5号マンホール       |
|      | 第6号マンホール       |
|      | 第7号マンホール       |
|      | 五・長巻留置用ワゴンホール  |
|      | 丸形留置用マンホール     |
|      | 段階マンホール        |
|      | ランプホール         |
|      | 汎用進入、(上流)      |
|      | 汎用進入、(中流)      |
|      | 汎用進入、(下流)      |
|      | 排水表            |
|      | ポンプマンホール       |
|      | 積荷マンホール        |
|      | 点検口            |
|      | 気密マンホール        |
|      | 気密短気密マンホール     |
|      | 気密非気密マンホール     |
|      | 単車気密マンホール      |
|      | 1号水栓           |
|      | 2号水栓           |
|      | 3号水栓           |
|      | 小口放水水栓         |
|      | φ100の水栓        |
|      | φ200の水栓        |
|      | 排水管のヌ          |
|      | 管止め            |
|      | 行方 (一選)        |
|      | 標形             |
|      | 丸標形            |
|      | 矩形 (一選)        |
| VU   | 強化ビニール管        |
| CP   | 鋼管             |
| HP   | ヒューム管          |
| DC1P | グタイリ線鋼管        |
| DIP  | 鋼管             |
| G    | フックリート管        |
| SUS  | ステンレス鋼管        |
| RVS  | リブ強化ビニール管      |

別府市上下水道局 下水道課