81-4-12

別府市下水道施設平面図

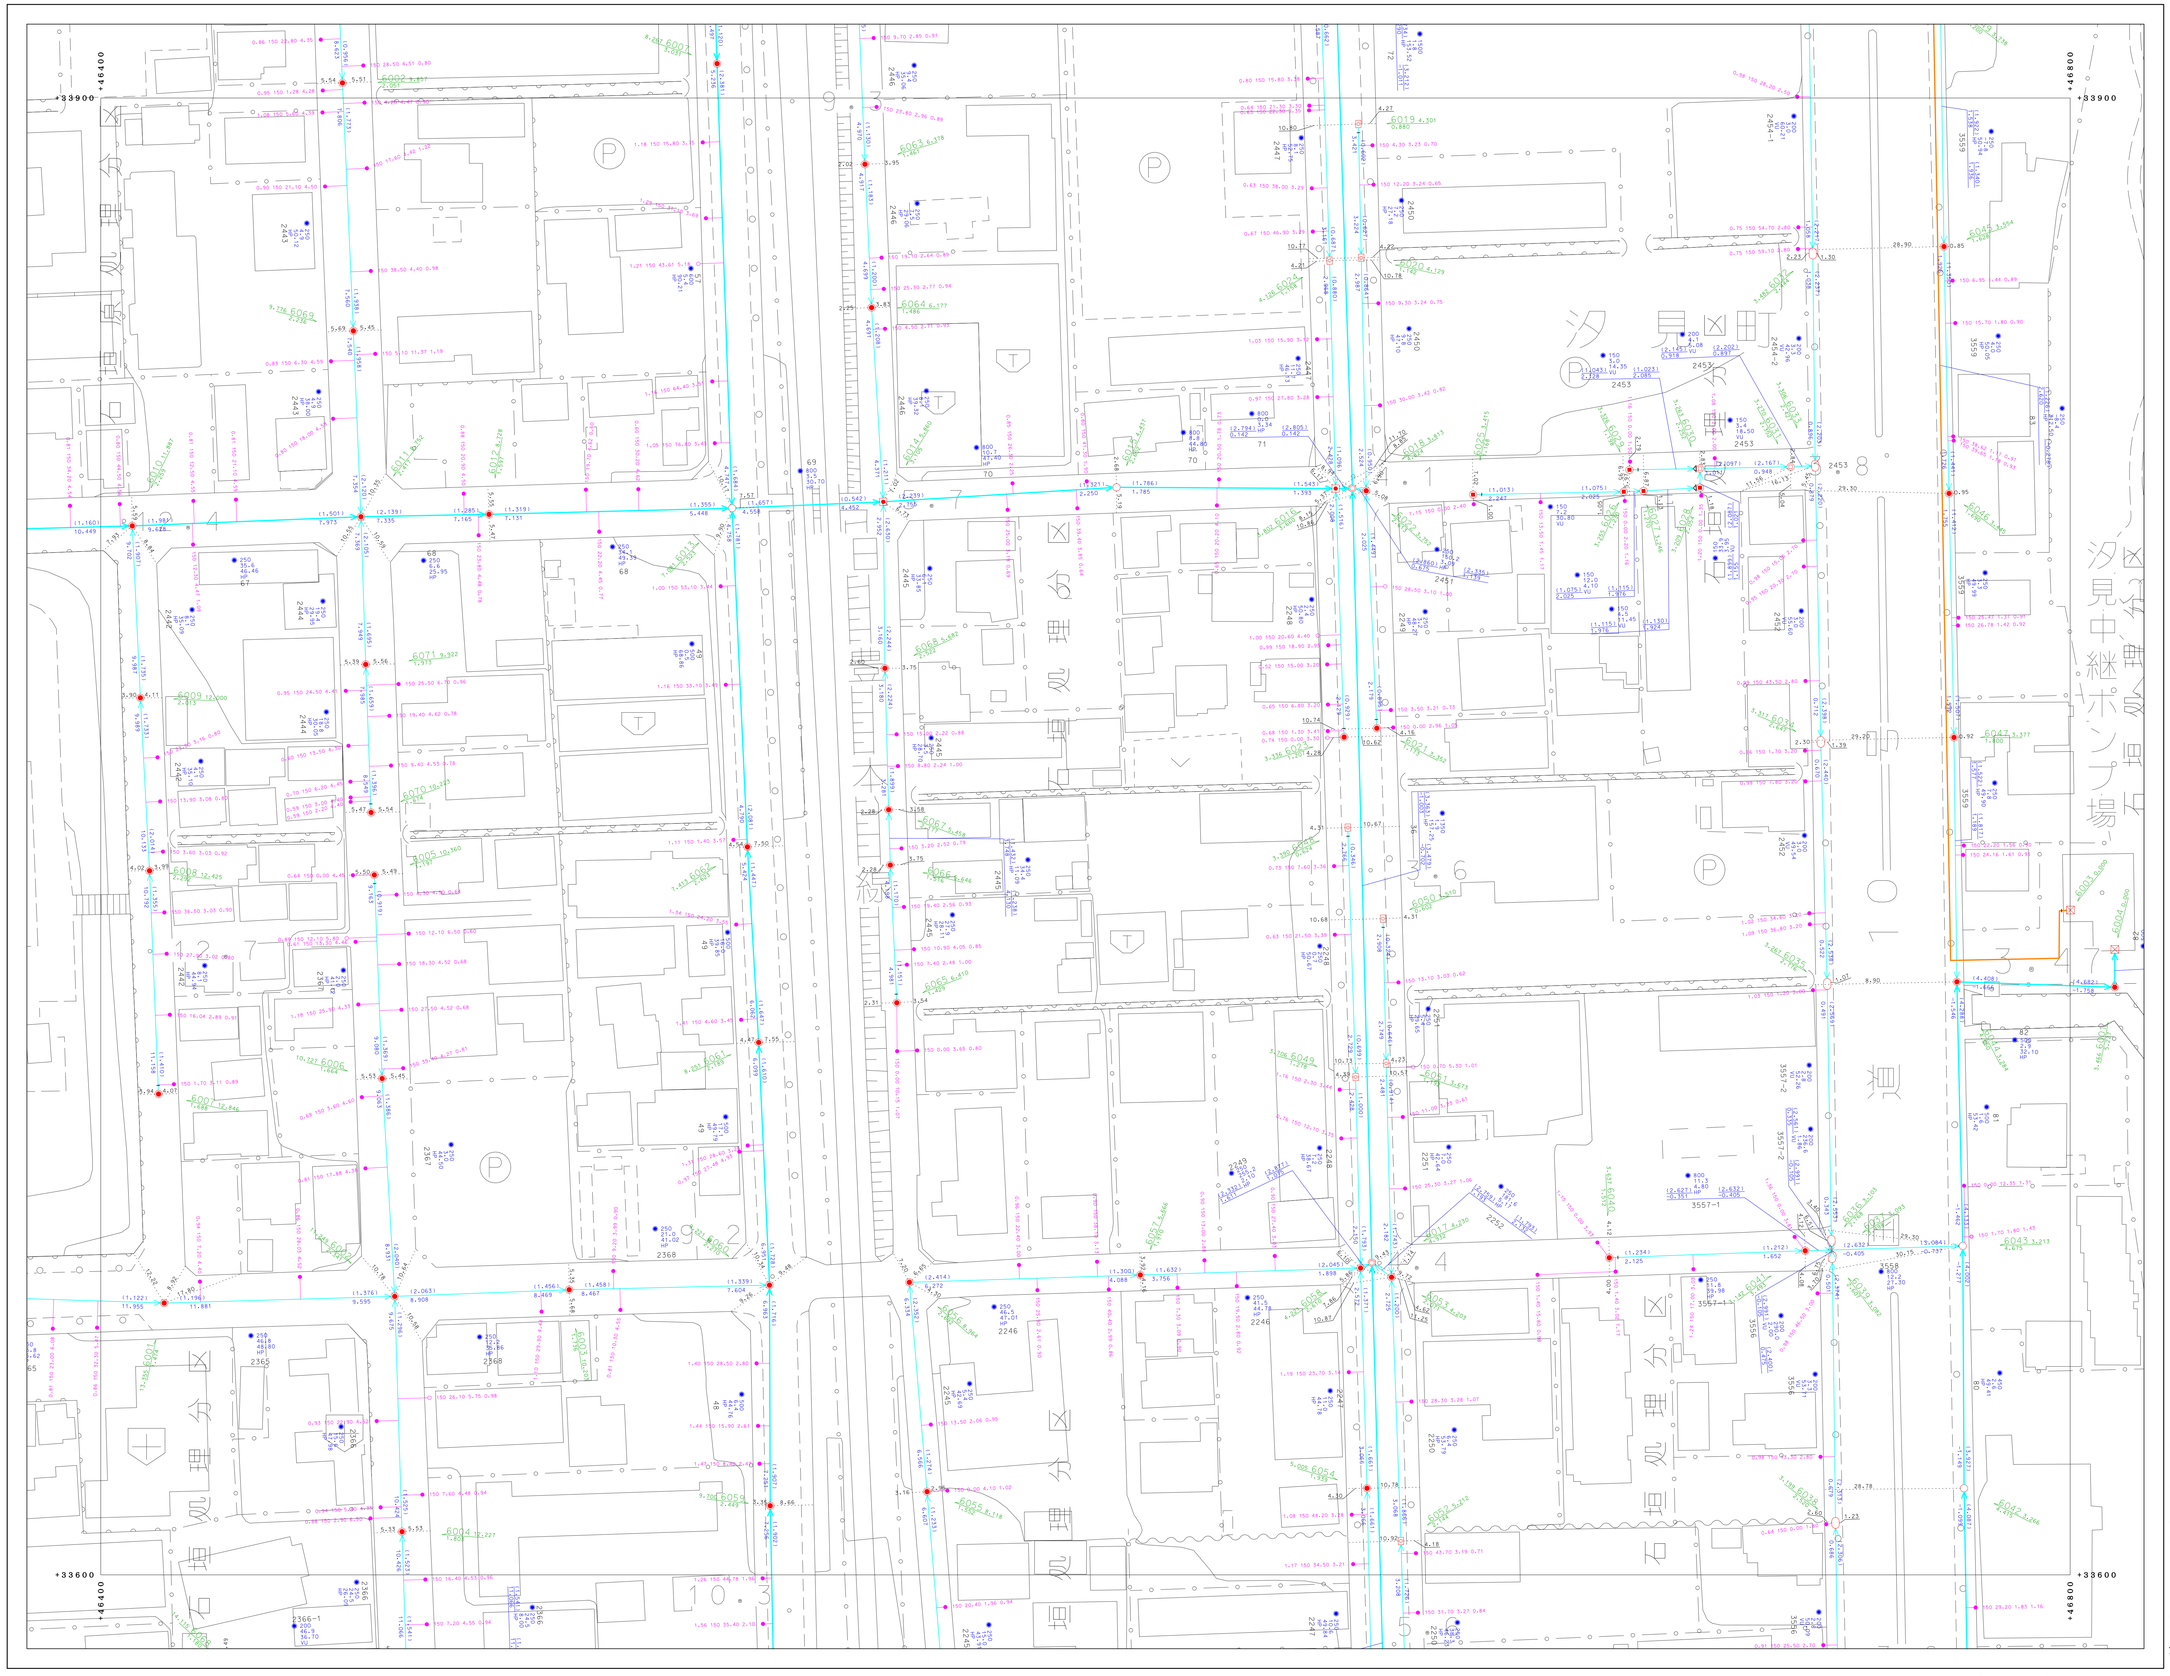
+33900
+46400
+46800
+33600
汐見四組中継ポンプ場
汐見四組
汐見四組
汐見四組