



別府市下水道施設平面図

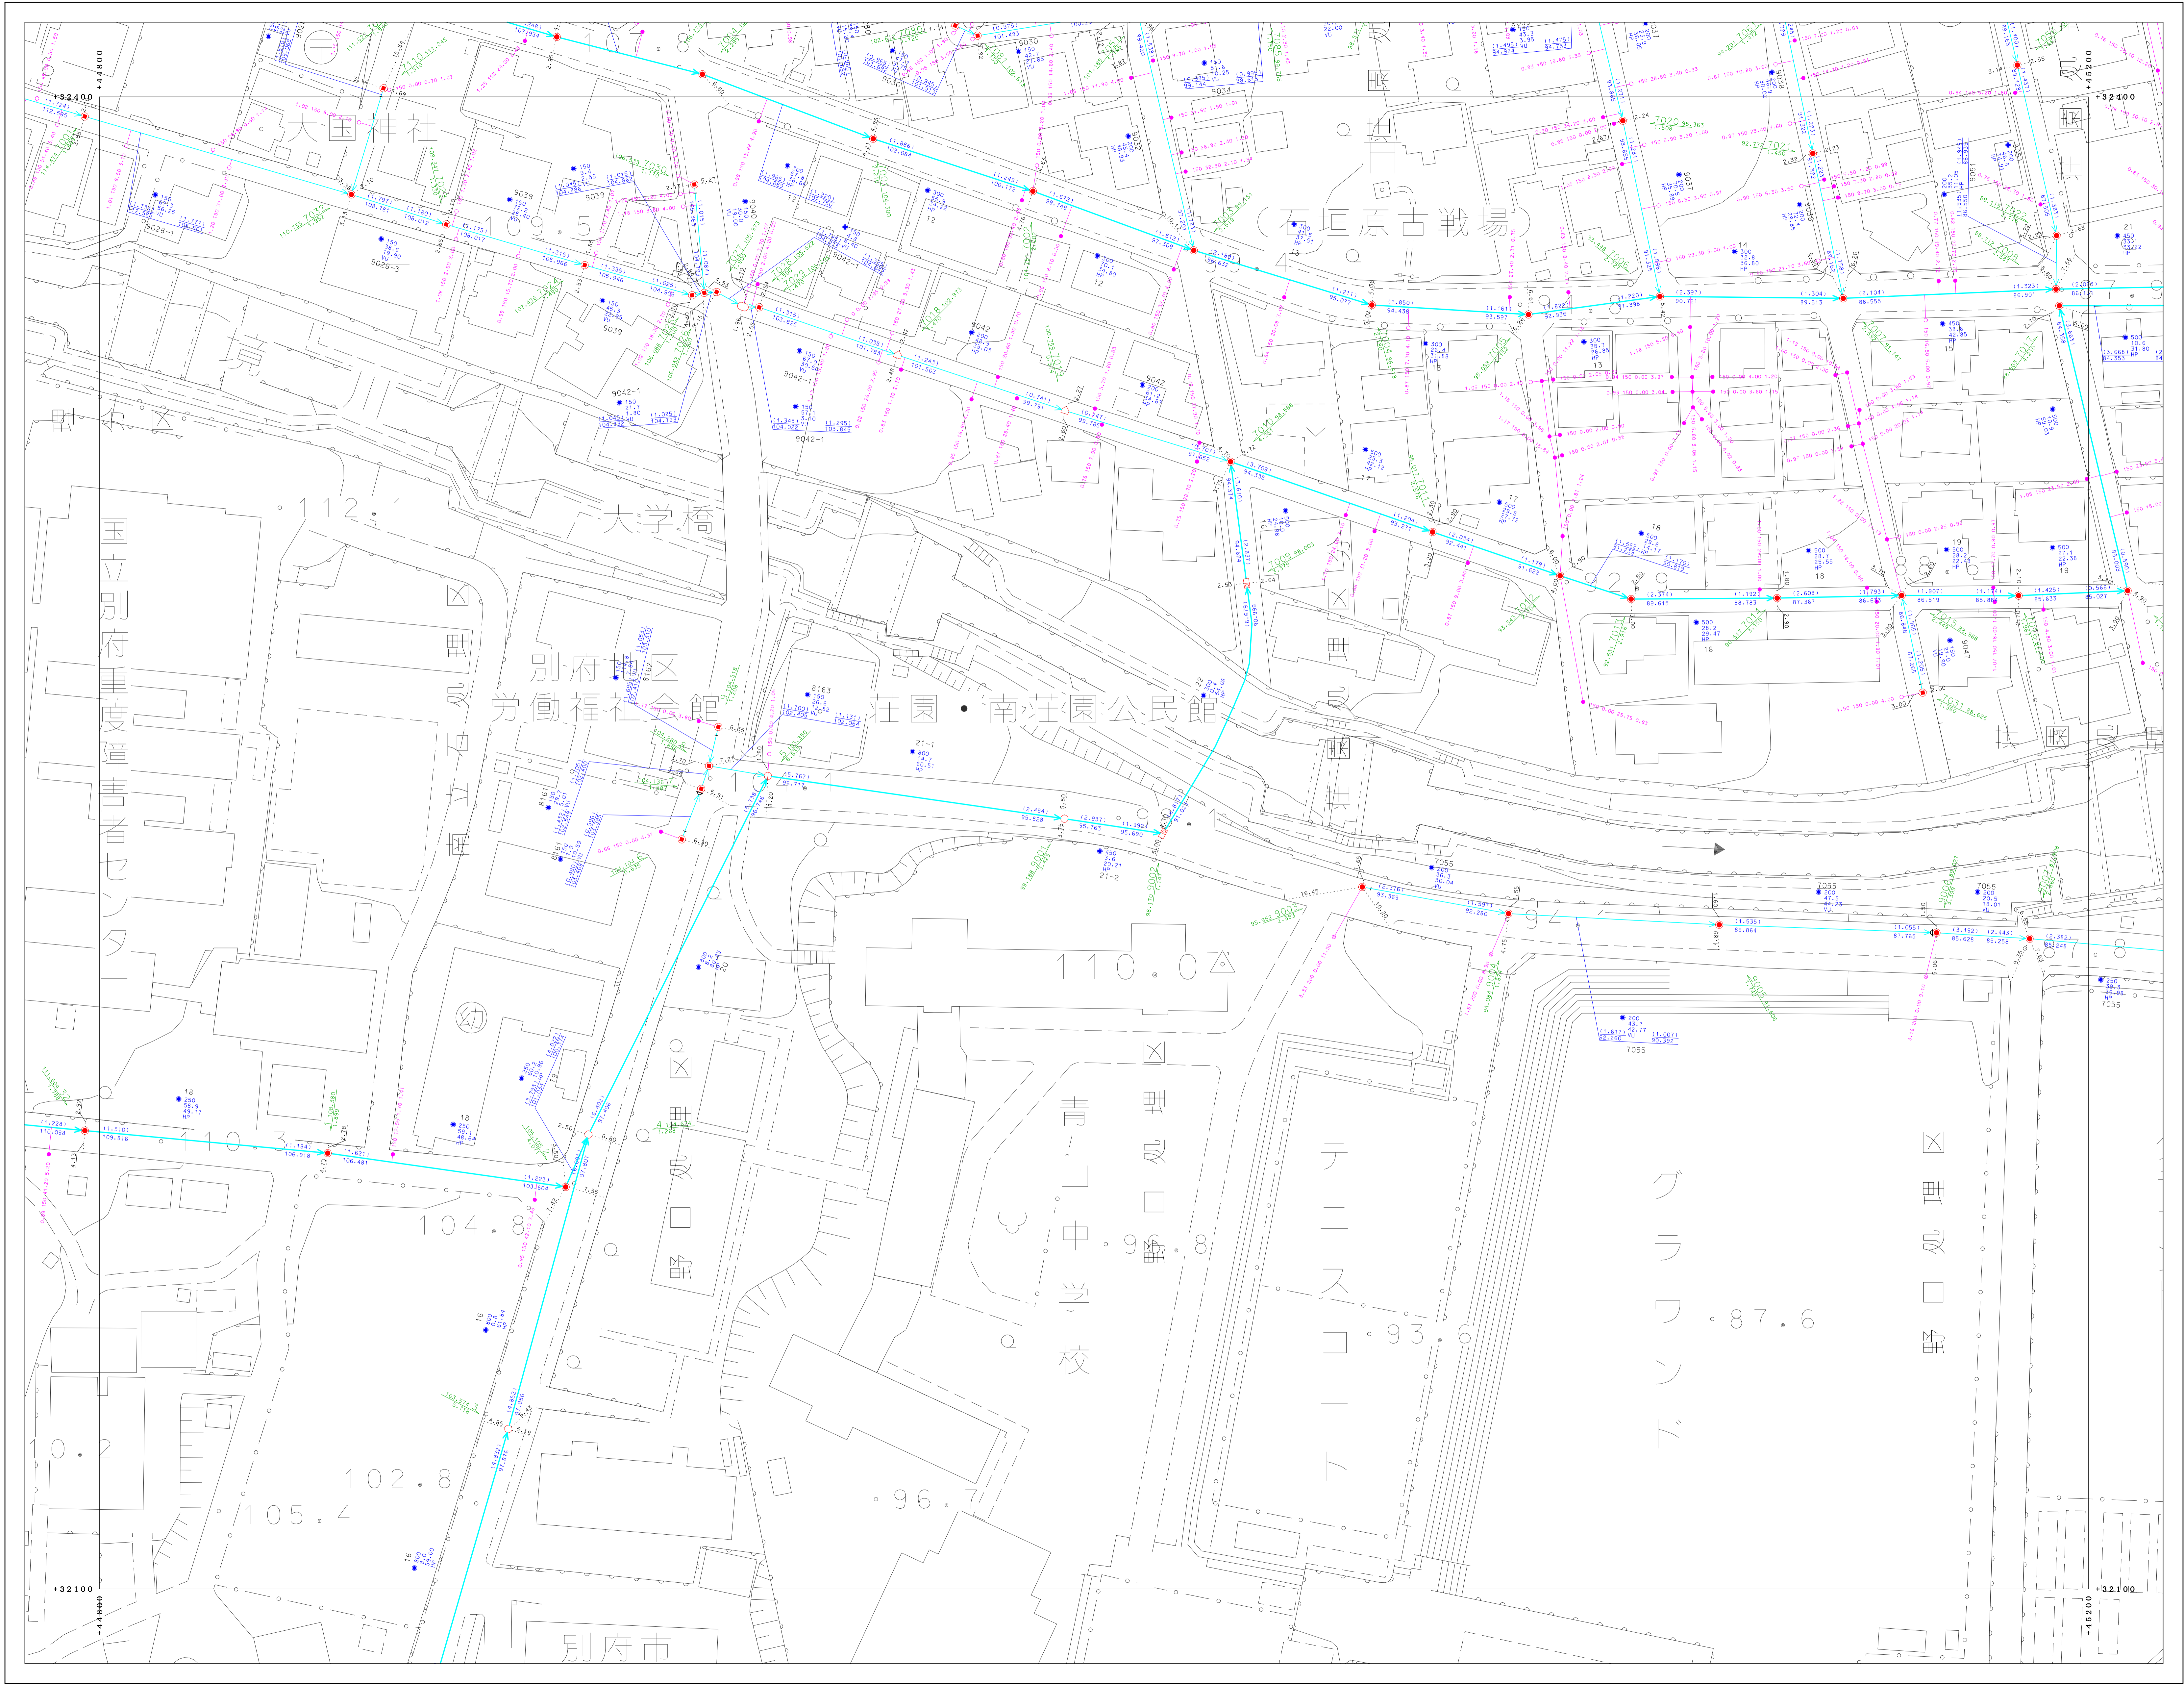

91-1-07	91-1-08	91-1-09
91-1-12	91-1-13	91-1-14
91-1-17	91-1-18	91-1-19

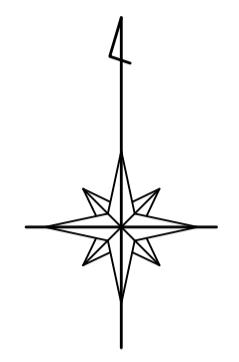

凡	例
—	既設圧管
—	既設分圧管
—	新設幹線
—	新設支線
—	圧水管
□	窰
I	窰・窰分岐記号
D	窰見字
○	オアット
⊙	小径マンホール (200)
⊙	小径マンホール (300)
⊙	0号マンホール
⊙	1号マンホール
⊙	2号マンホール
⊙	3号マンホール
⊙	4号マンホール
⊙	5号マンホール
⊙	6号マンホール
⊙	特1号マンホール
⊙	特2号マンホール
⊙	特3号マンホール
⊙	特4号マンホール
⊙	特5号マンホール
⊙	特6号マンホール
⊙	特7号マンホール
⊙	正・長方形マンホール
⊙	高規格マンホール
⊙	窰見マンホール
⊙	ランプホール
⊙	検入孔 (上)
⊙	検入孔 (中)
⊙	検入孔 (下)
⊙	透気孔
⊙	ポンプマンホール
⊙	積荷マンホール
⊙	点検口
⊙	既設マンホール
⊙	既設埋設マンホール
⊙	新設埋設マンホール
⊙	1号水栓
⊙	2号水栓
⊙	3号水栓
⊙	小径雨水栓
⊙	φ100雨水栓
⊙	φ300雨水栓
⊙	敷設管ハス
⊙	管止め
⊙	閉鎖 (一連)
⊙	閉鎖
⊙	高規格
⊙	窰見 (一連)
VU	窰見マンホール
HP	マンホール
DCIP	ダクト (6輪線管)
SP	溝管
C	コンクリート管
SUS	ステンレス鋼管
RV	リブ付強化コンクリート管

別府市上下水道局
下水道課



「座標は、世界測地系に準拠」