

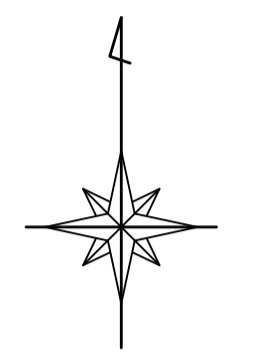


別府市下水道施設平面図

91-1-11	91-1-12	91-1-13
91-1-16	91-1-17	91-1-18
91-1-21	91-1-22	91-1-23

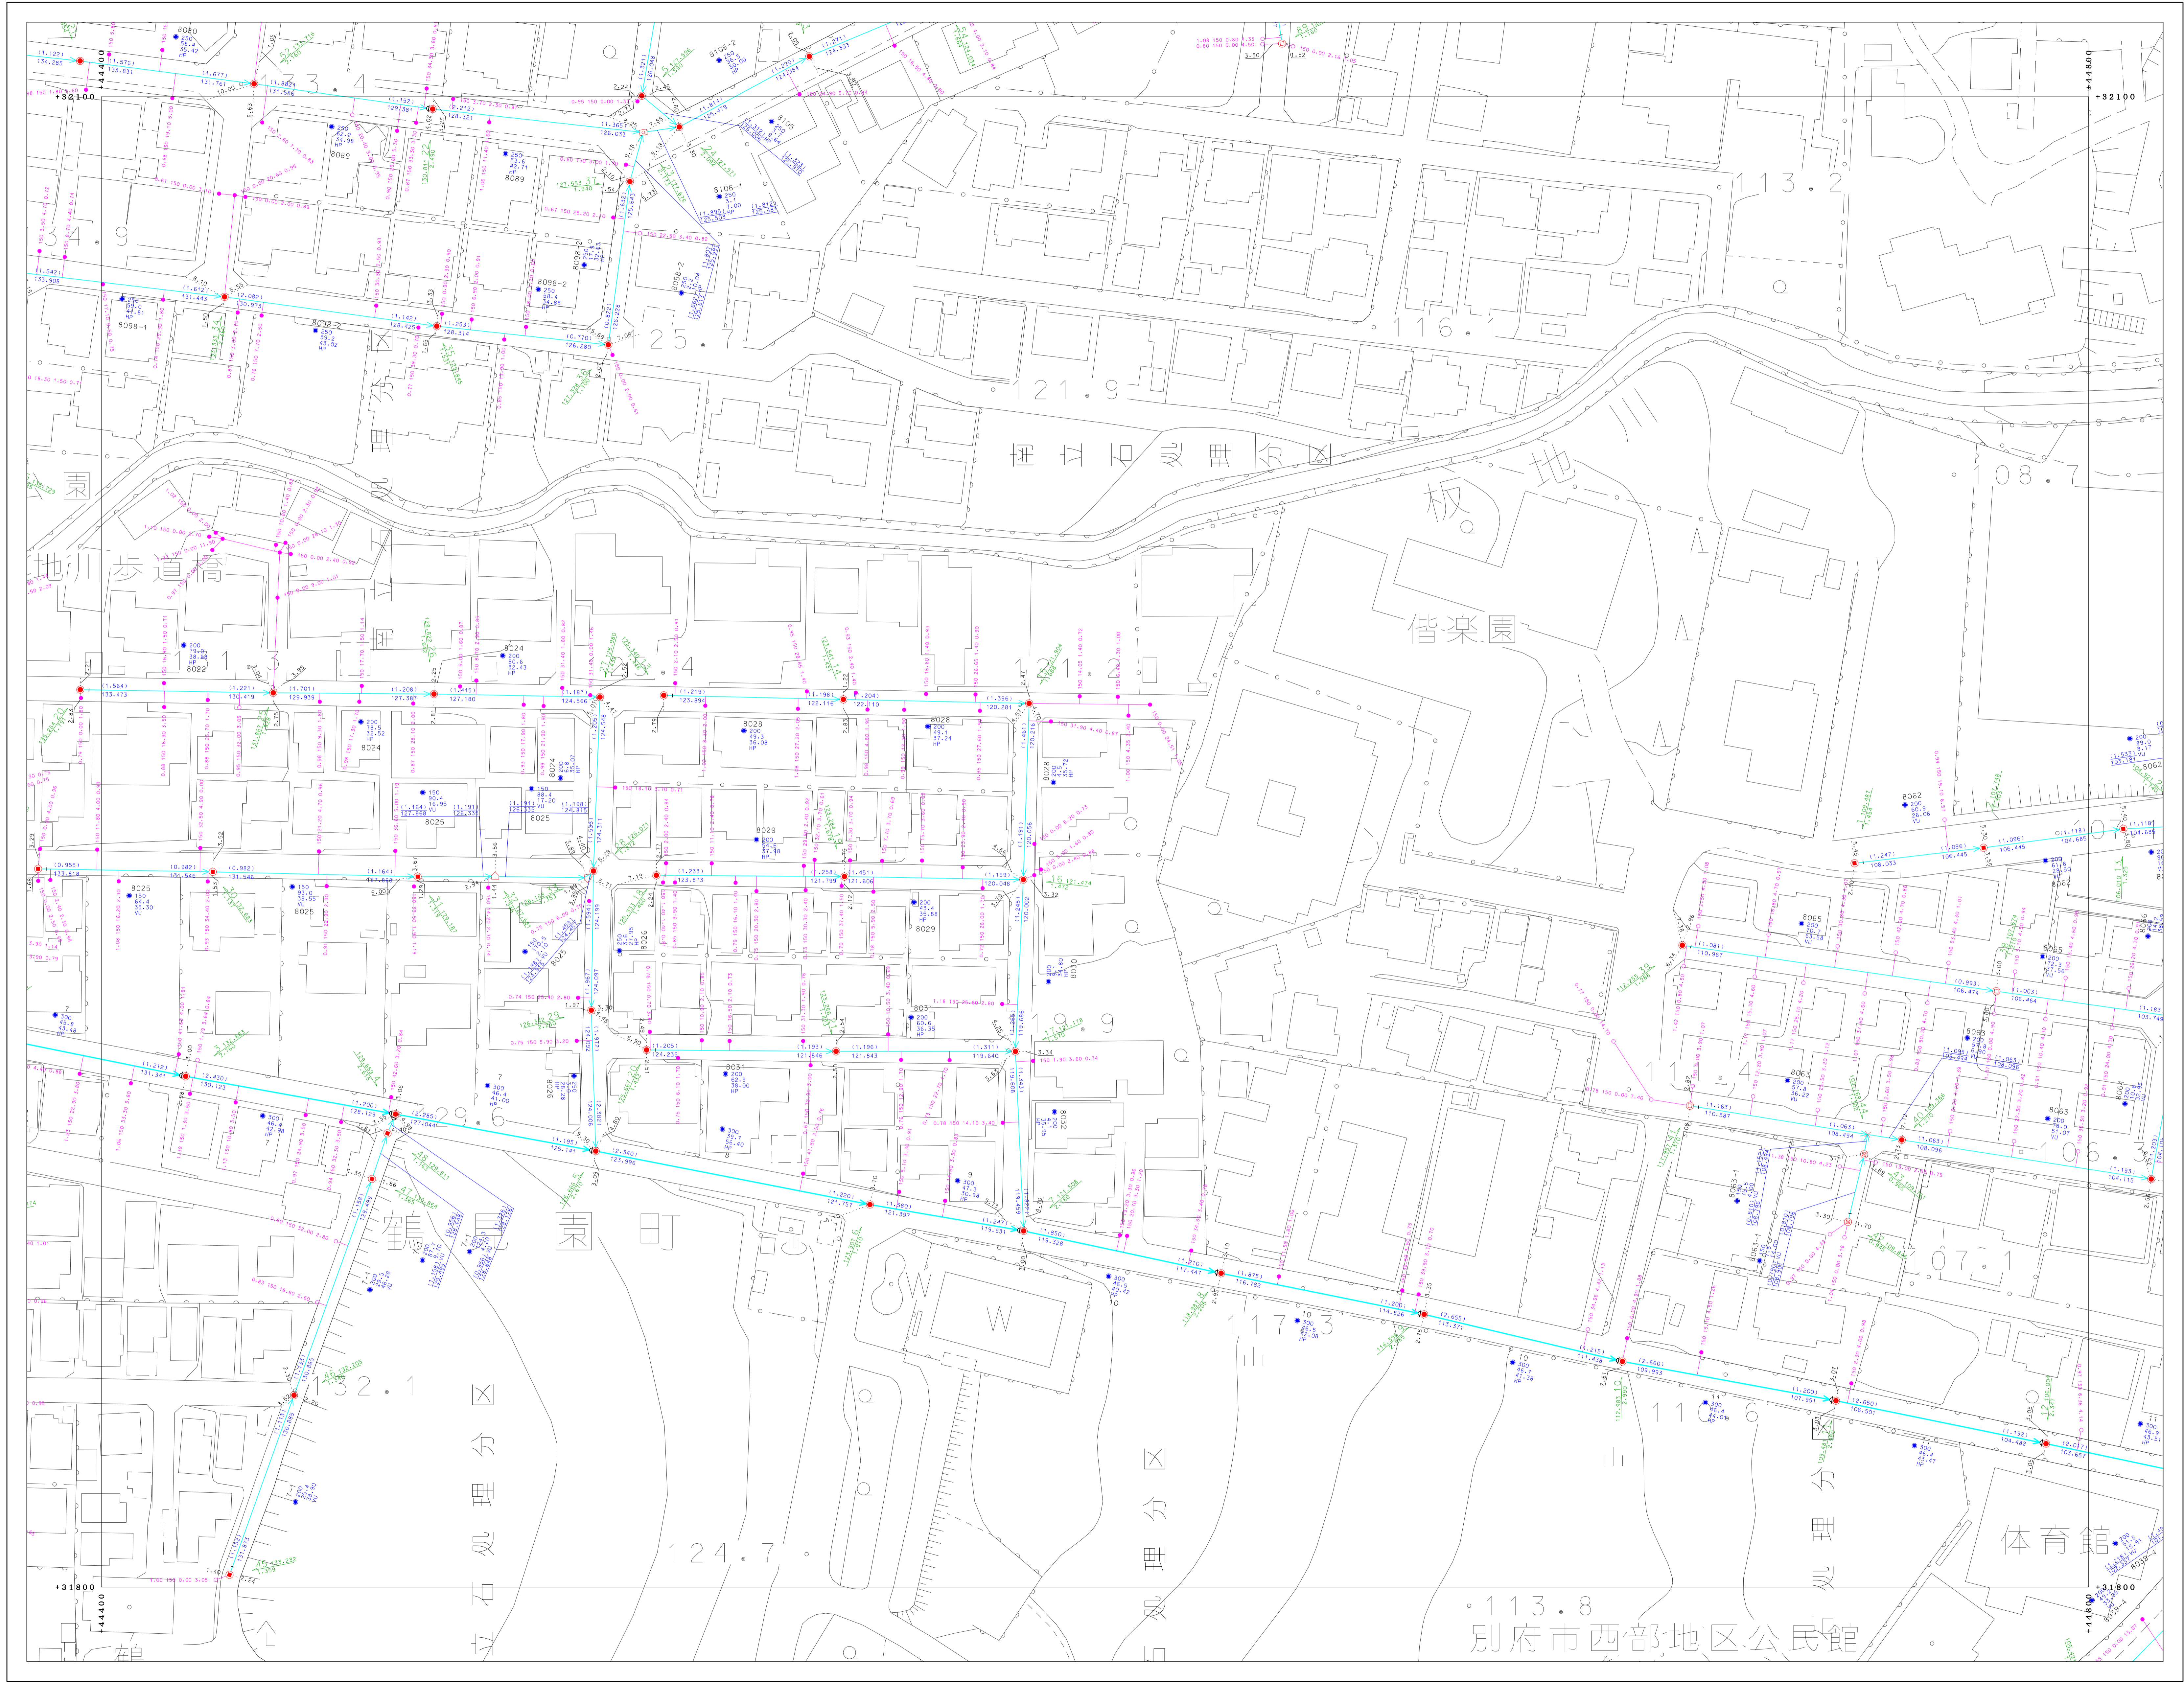

凡 例	例
——	処理区界
——	処理区分界
——	幹線管渠
——	側線管渠
——	圧送管
 	溝蓋
I	起点・継ぎ目記号
D	貯留記号
O	オアセット
●	小中継マンホール (200)
●	小中継マンホール (300)
●	0号マンホール
●	1号マンホール
●	2号マンホール
●	3号マンホール
●	4号マンホール
●	5号マンホール
●	6号マンホール
●	替1号マンホール
●	替2号マンホール
●	替3号マンホール
●	替4号マンホール
●	替5号マンホール
●	替6号マンホール
●	正・長方形標準マンホール
●	異形マンホール
●	ラップホール
●	既入人孔 (上蓋)
●	既入人孔 (中蓋)
●	既入人孔 (下蓋)
●	排水口
●	ポンプマンホール
●	既設埋設マンホール
●	検査マンホール
●	既設埋設マンホール
●	検査マンホール
●	1号汚水井
●	2号汚水井
●	3号汚水井
●	小中継汚水井
●	φ100汚水井
●	φ300汚水井
●	敷設ホース
●	管止め
●	閉鎖 (一端)
●	閉鎖 (二端)
●	閉鎖 (一端)
●	閉鎖 (一端)
VU	漏れマンホール
HP	マンホール
DCIP	ダクト (6輪駆動)
SP	溝蓋
C	コンクリート管
SUS	ステンレス鋼管
RV	リブ強化コンクリート管

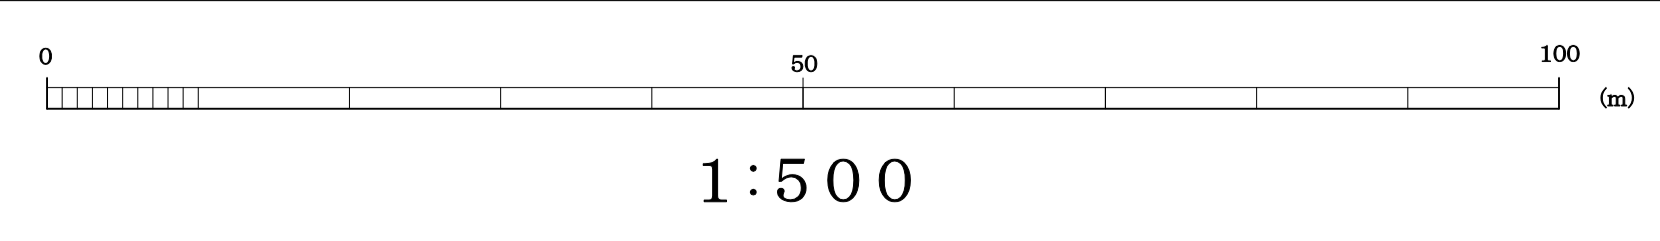

【座標は、世界測地系に準拠】

別府市上下水道局 下水道課