


別府市下水道施設平面図

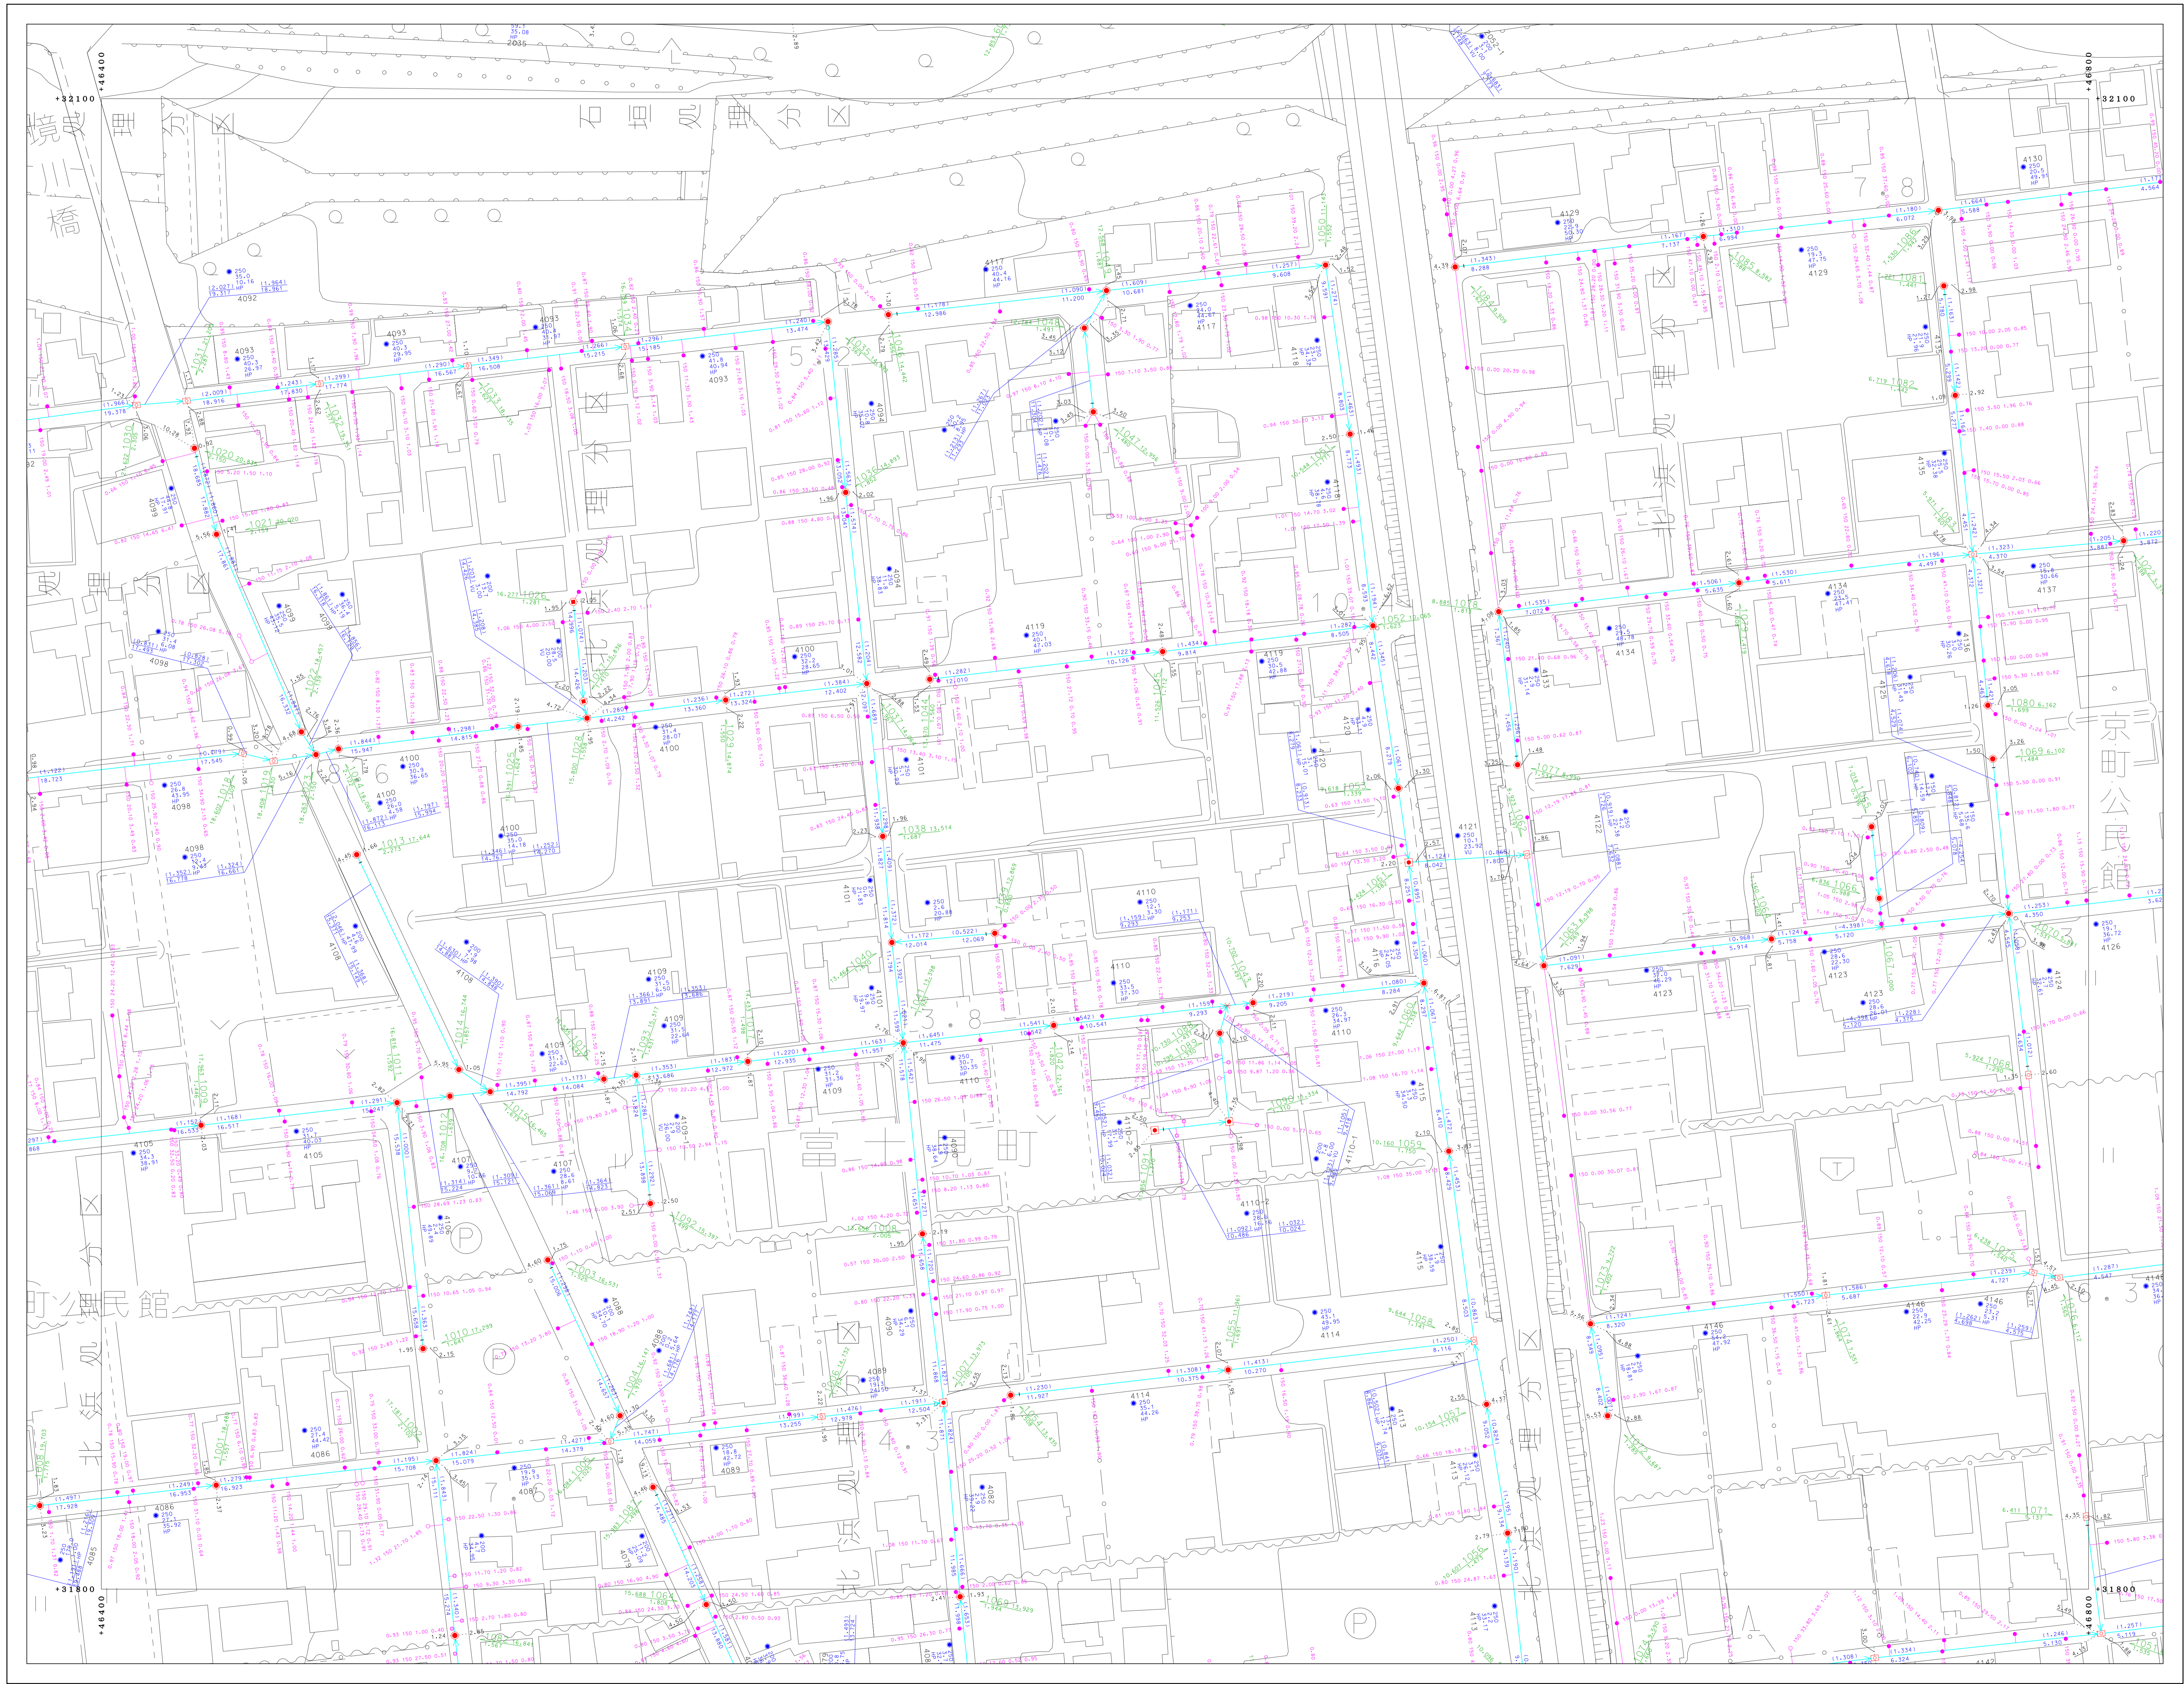

91-2-11	91-2-12	91-2-13
91-2-16	91-2-17	91-2-18
91-2-21	91-2-22	91-2-23



凡	例
—	地盤高
—	地盤分界
—	幹線管
—	枝線管
—	圧水管
—	溝
—	越え・集合配管
—	排水口
—	オアメント
⊙	小径マンホール (200)
⊙	小径マンホール (300)
⊙	0号マンホール
⊙	1号マンホール
⊙	2号マンホール
⊙	3号マンホール
⊙	4号マンホール
⊙	5号マンホール
⊙	6号マンホール
⊙	特1号マンホール
⊙	特2号マンホール
⊙	特3号マンホール
⊙	特4号マンホール
⊙	特5号マンホール
⊙	特6号マンホール
⊙	特7号マンホール
⊙	主・長手形マンホール
⊙	異形マンホール
⊙	特殊マンホール
⊙	ランプホール
⊙	視察人孔 (上)
⊙	視察人孔 (中)
⊙	視察人孔 (下)
⊙	排水口
⊙	ポンプマンホール
⊙	溝口マンホール
⊙	点検口
⊙	流況マンホール
⊙	地盤調査マンホール
⊙	調査マンホール
⊙	1号水栓
⊙	2号水栓
⊙	3号水栓
⊙	小径水栓
⊙	φ100水栓
⊙	φ300水栓
⊙	敷設マス
⊙	管止め
⊙	閉鎖 (一)
⊙	閉鎖 (二)
⊙	閉鎖 (三)
⊙	閉鎖 (四)
⊙	閉鎖 (五)
⊙	閉鎖 (六)
⊙	閉鎖 (七)
⊙	閉鎖 (八)
⊙	閉鎖 (九)
⊙	閉鎖 (十)
⊙	閉鎖 (十一)
⊙	閉鎖 (十二)
⊙	閉鎖 (十三)
⊙	閉鎖 (十四)
⊙	閉鎖 (十五)
⊙	閉鎖 (十六)
⊙	閉鎖 (十七)
⊙	閉鎖 (十八)
⊙	閉鎖 (十九)
⊙	閉鎖 (二十)

別府市上下水道局 下水道課



「座標は、世界測系に準拠」