91-3-02

別府市下水道施設平面図

91-3-02

91-1-21	91-1-22	91-1-23
91-3-01	91-3-02	91-3-03
91-3-06	91-3-07	91-3-08

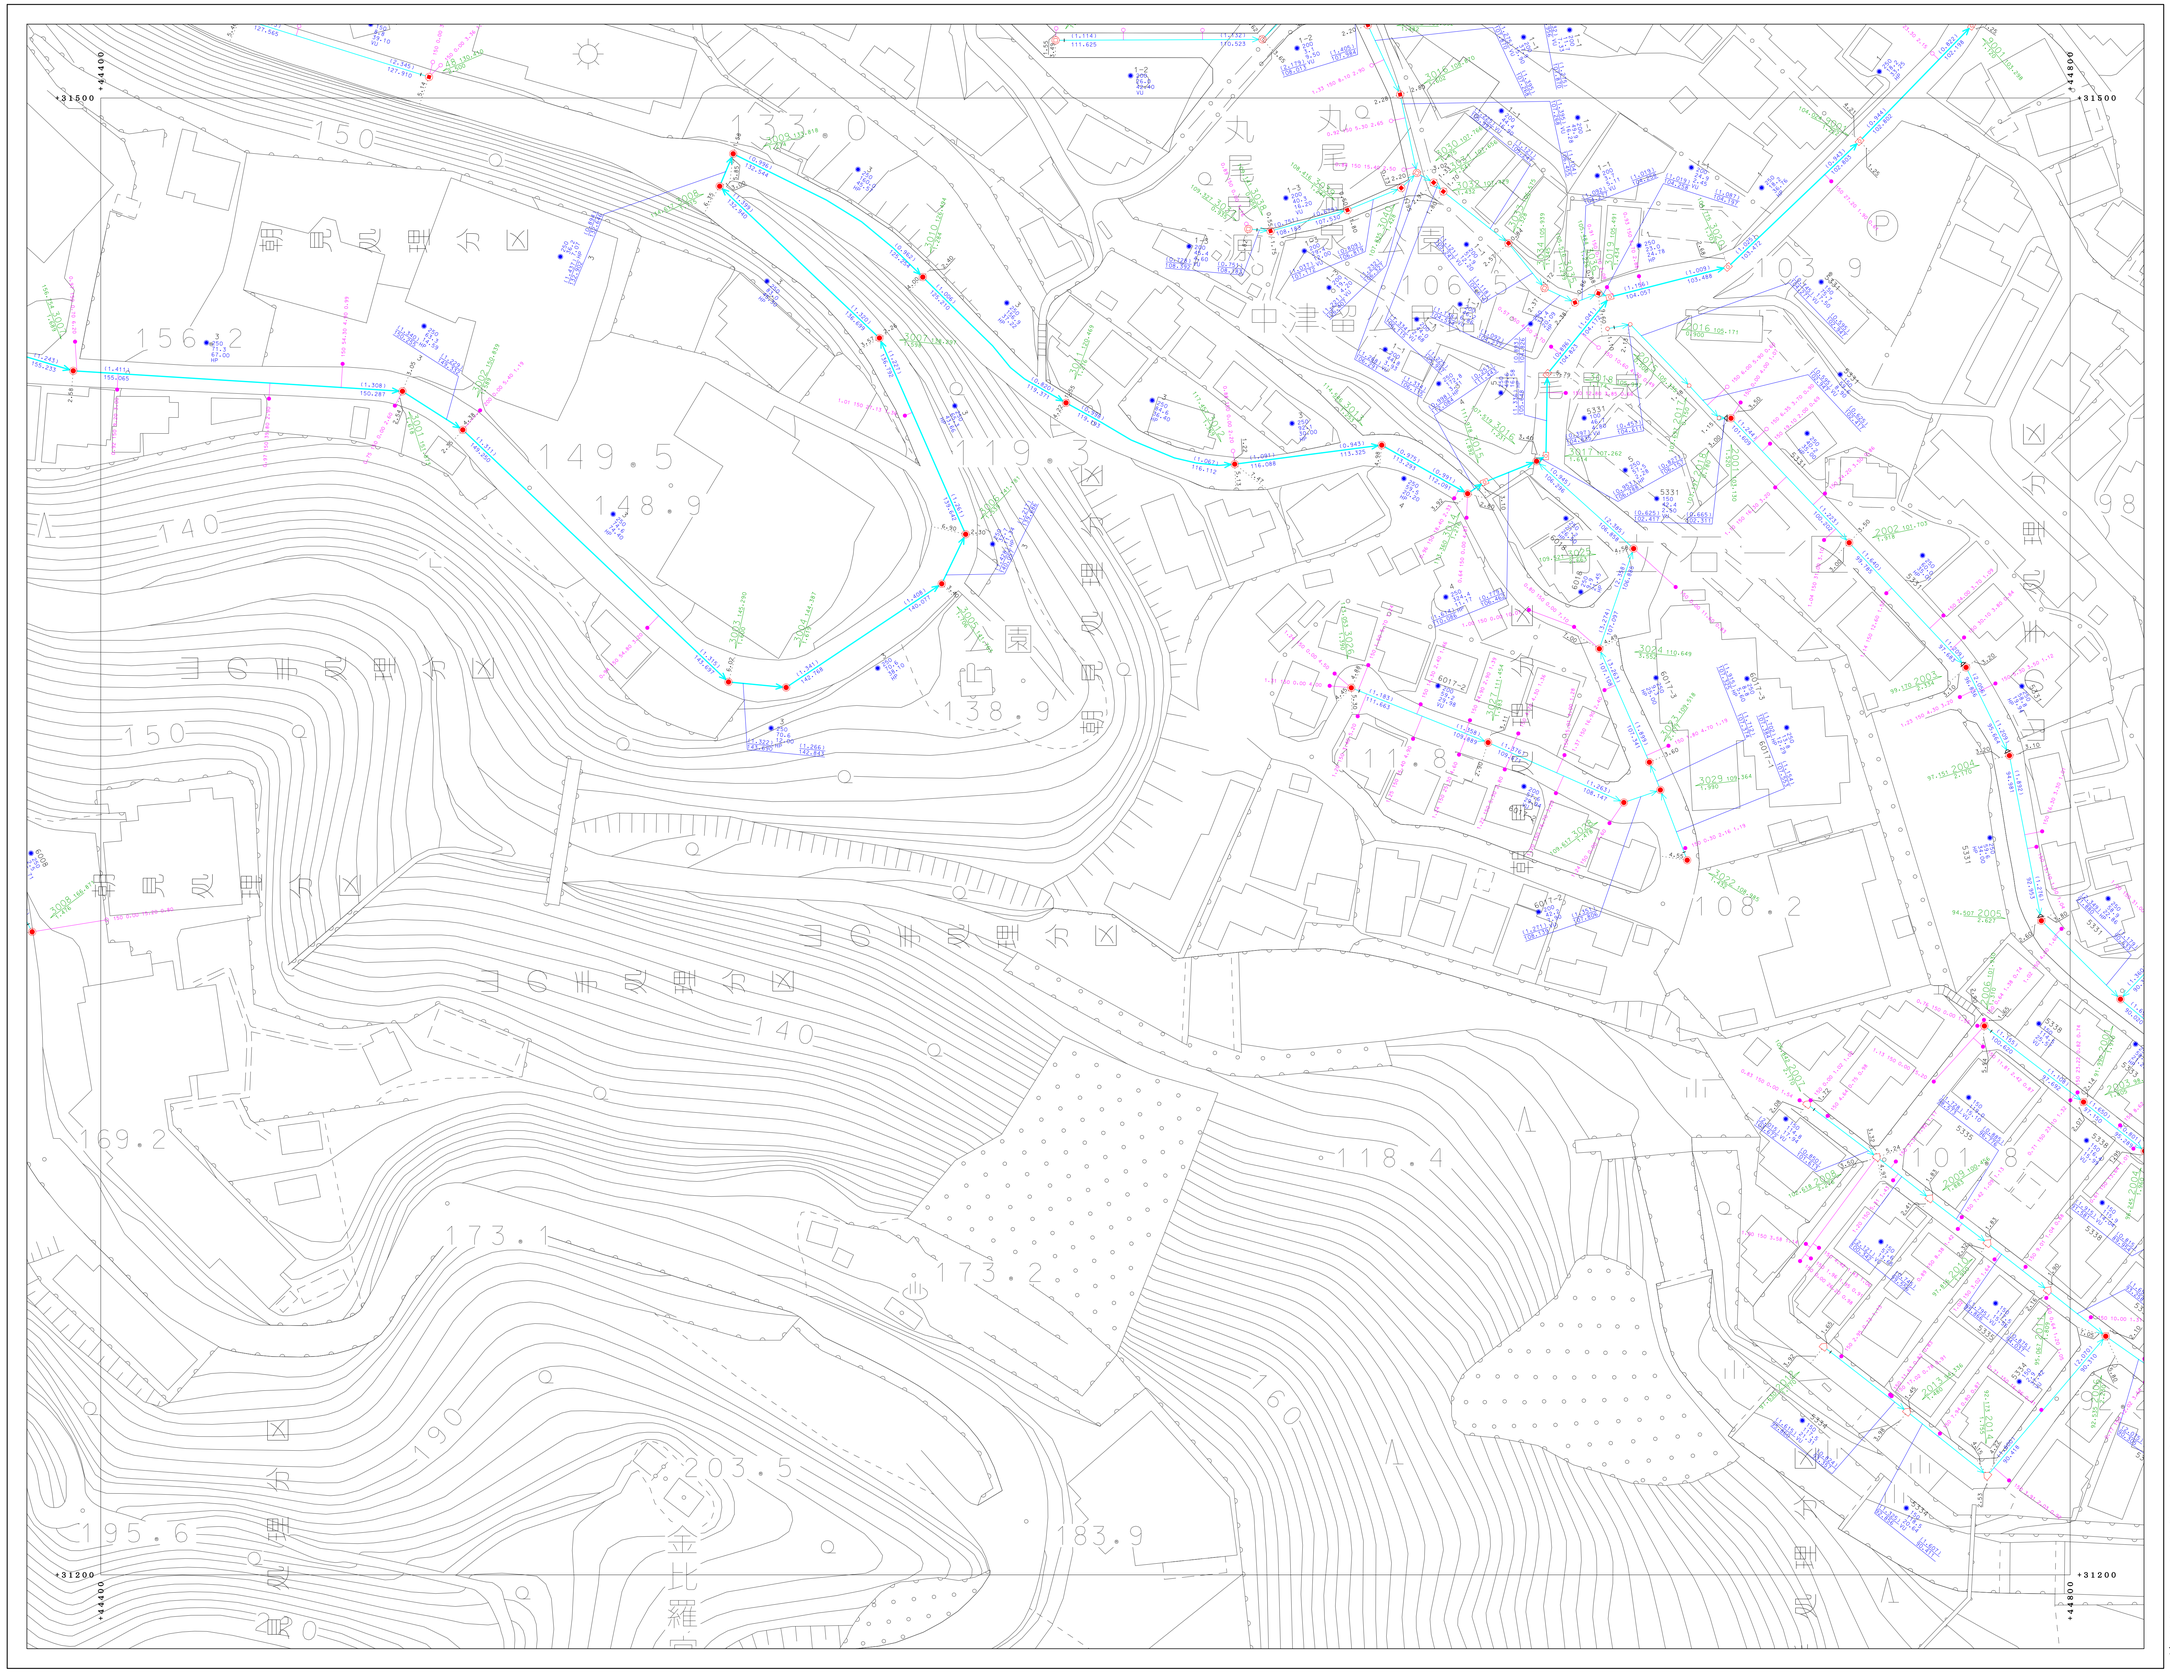
+31500
+44400
+31200
+44800
丸尾原
中津留公園
金比羅宮
