

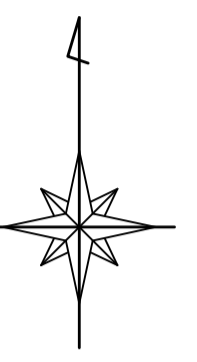


別府市下水道施設平面図

91-3-19	91-3-20	91-4-16
91-3-24	91-3-25	91-4-21
01-1-04	01-1-05	01-2-01

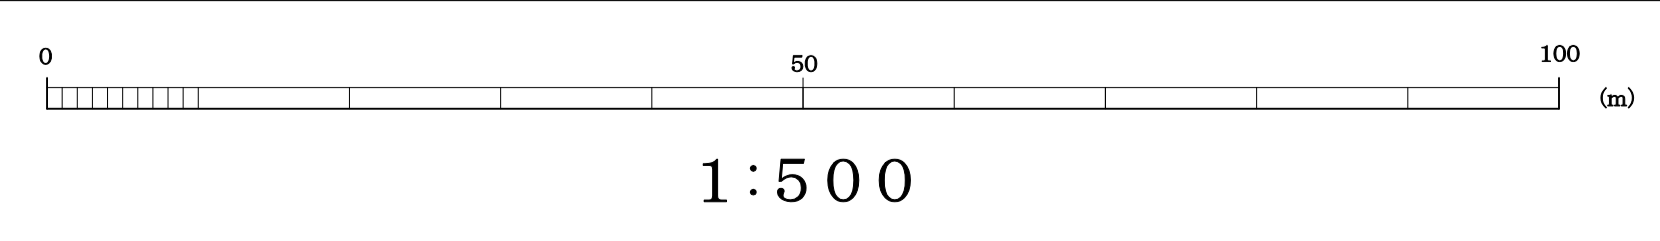

凡	例
—	境界線
—	地籍区界
—	幹線管
—	支線管
—	直送管
□	橋
I	地区・集分記号
D	貯留池
○	オアモット
⊙	小中継マンホール (200)
⊙	小中継マンホール (300)
⊙	0号マンホール
⊙	1号マンホール
⊙	2号マンホール
⊙	3号マンホール
⊙	4号マンホール
⊙	5号マンホール
⊙	6号マンホール
⊙	特1号マンホール
⊙	特2号マンホール
⊙	特3号マンホール
⊙	特4号マンホール
⊙	特5号マンホール
⊙	特6号マンホール
⊙	特7号マンホール
⊙	正・長手形マンホール
⊙	異形マンホール
⊙	橋脚マンホール
⊙	ランプホール
⊙	既入込 (上流)
⊙	既入込 (中流)
⊙	既入込 (下流)
⊙	抜水
⊙	ポンプマンホール
⊙	積りマンホール
⊙	点検口
⊙	既設マンホール
⊙	既設埋設マンホール
⊙	既設既設マンホール
⊙	1号水栓
⊙	2号水栓
⊙	3号水栓
⊙	小中継水栓
⊙	φ100水栓
⊙	φ300水栓
⊙	敷設管ハス
⊙	管止め
⊙	閉塞 (一處)
⊙	閉塞 (一處)
⊙	閉塞 (一處)
VU	漏洩モニター管
CP	調査
HP	ヒューズ管
DCIP	アダプティブ継ぎ管
SP	調査
C	コンクリート管
SUS	ステンレス鋼管
RV	リブ付強化コンクリート管

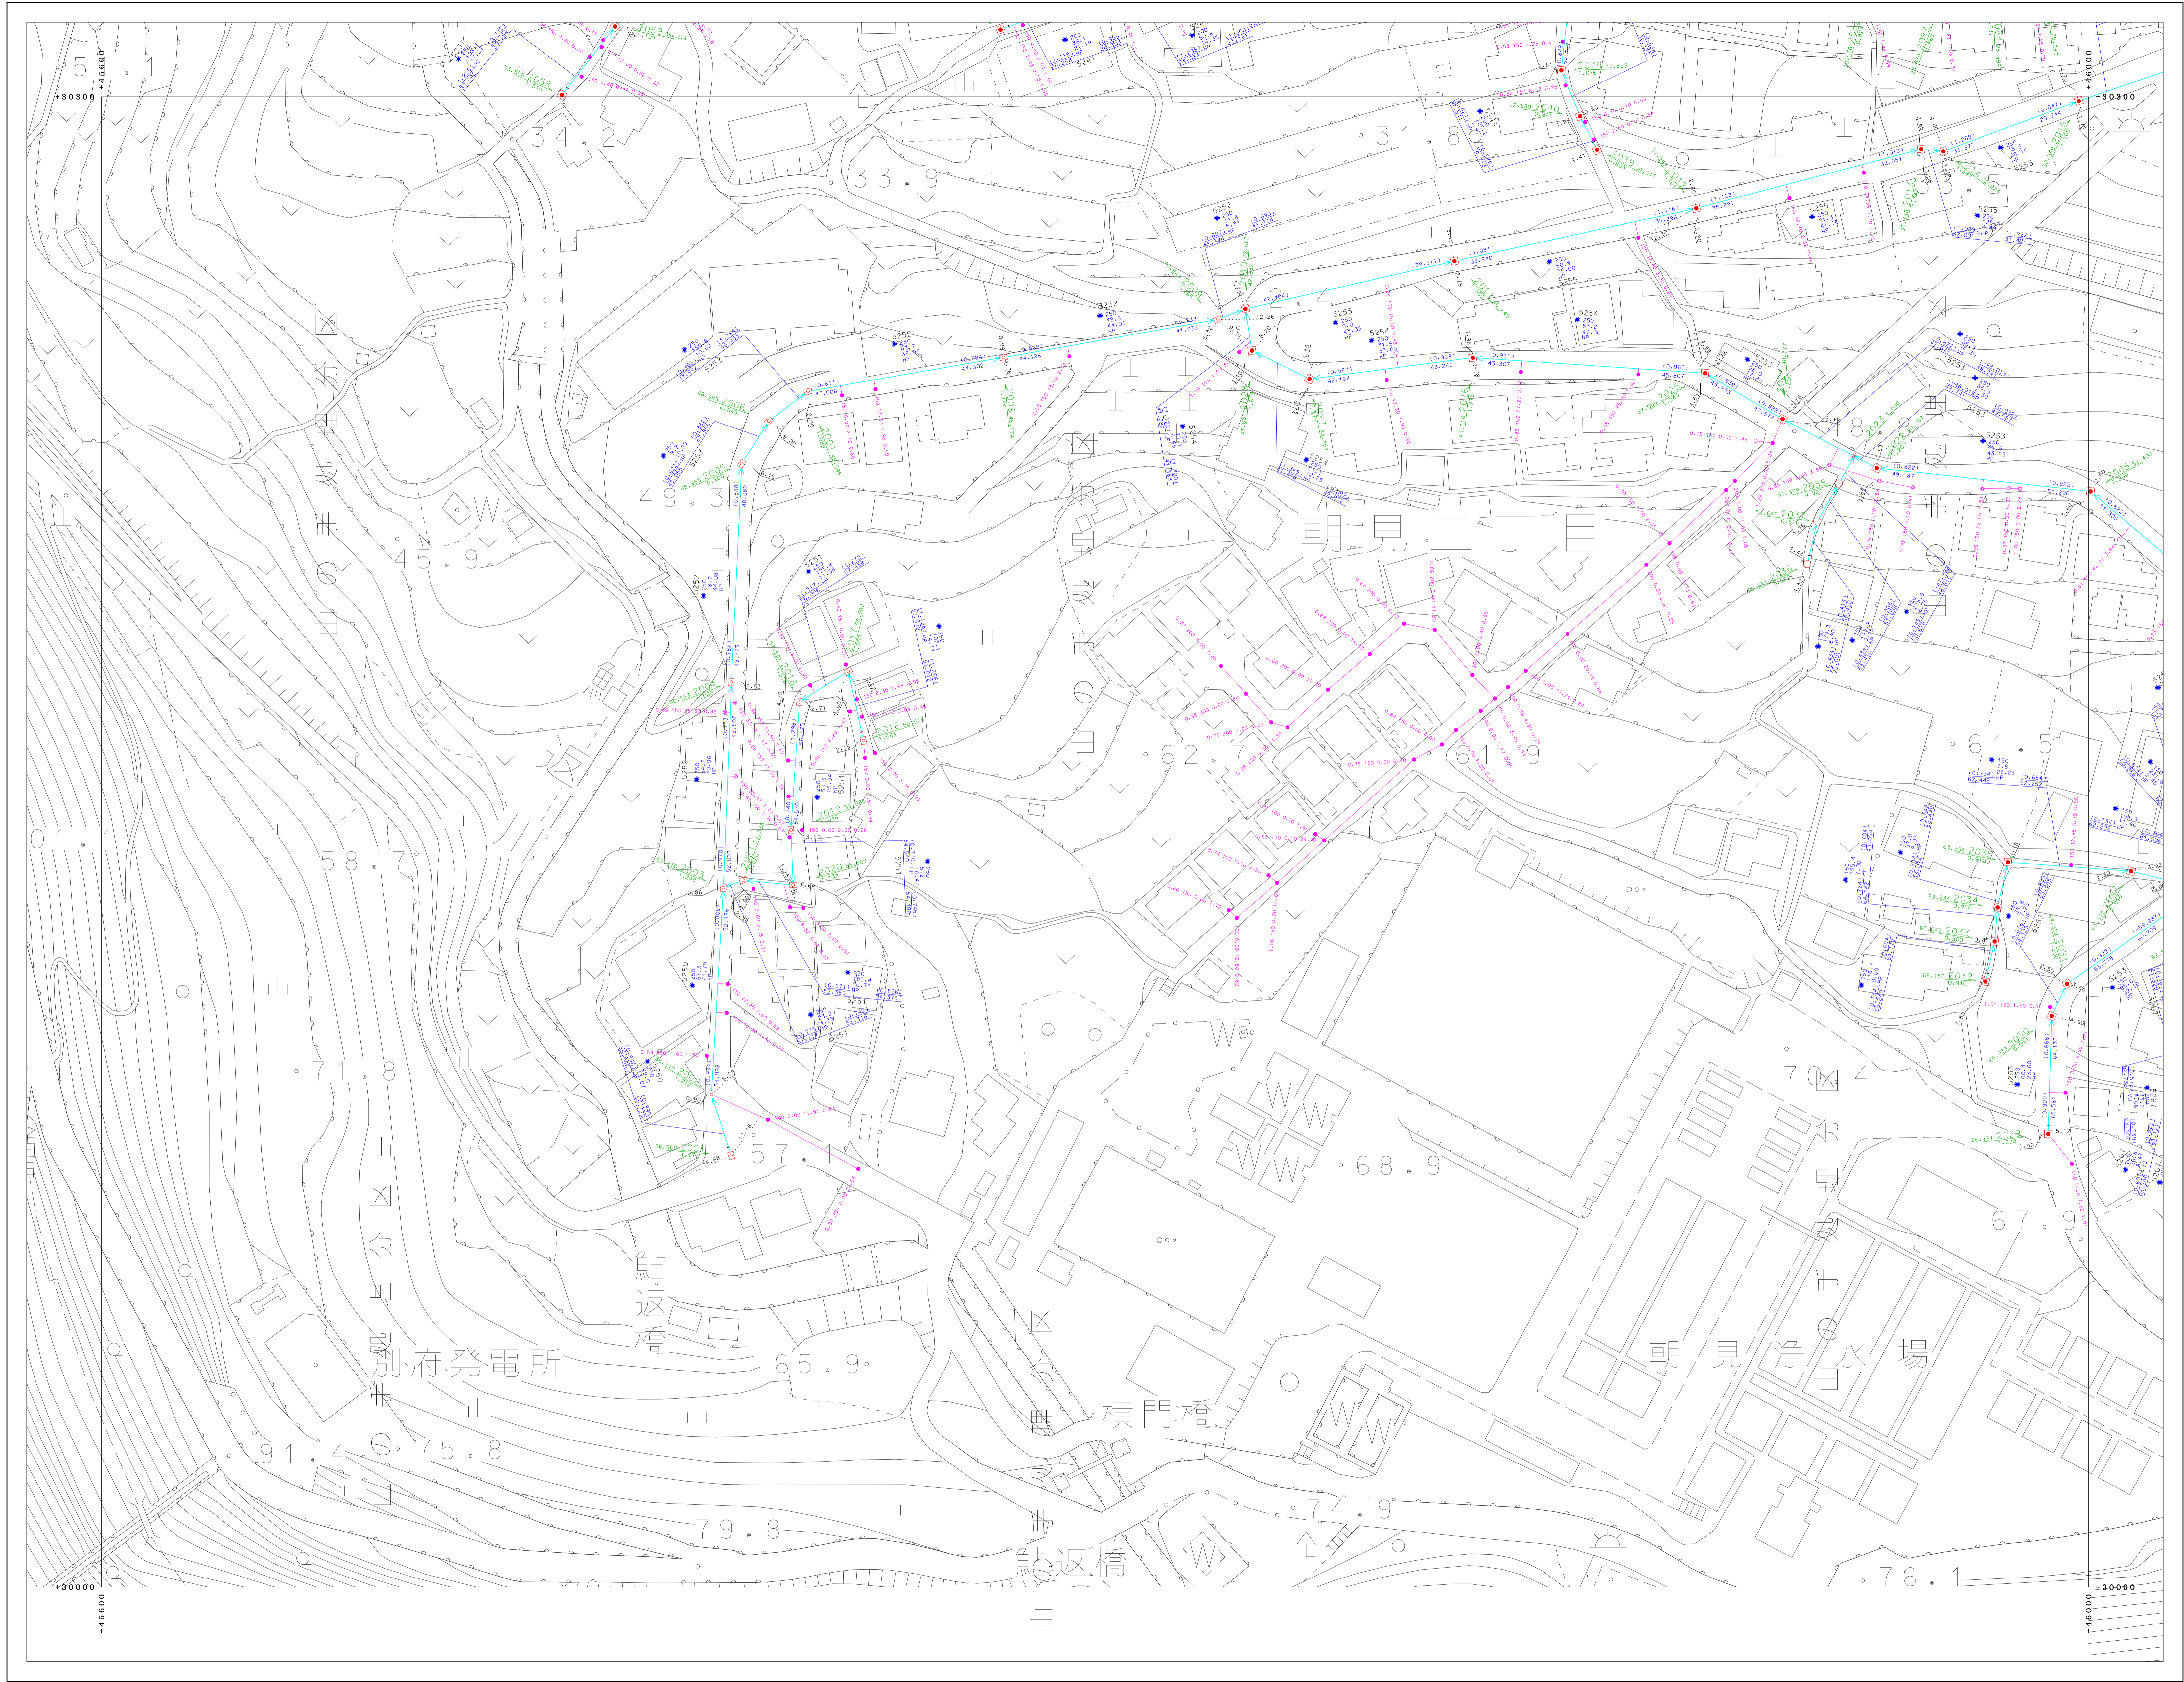

〔座標は、世界測地系に準拠〕