


# 別府市下水道施設平面図

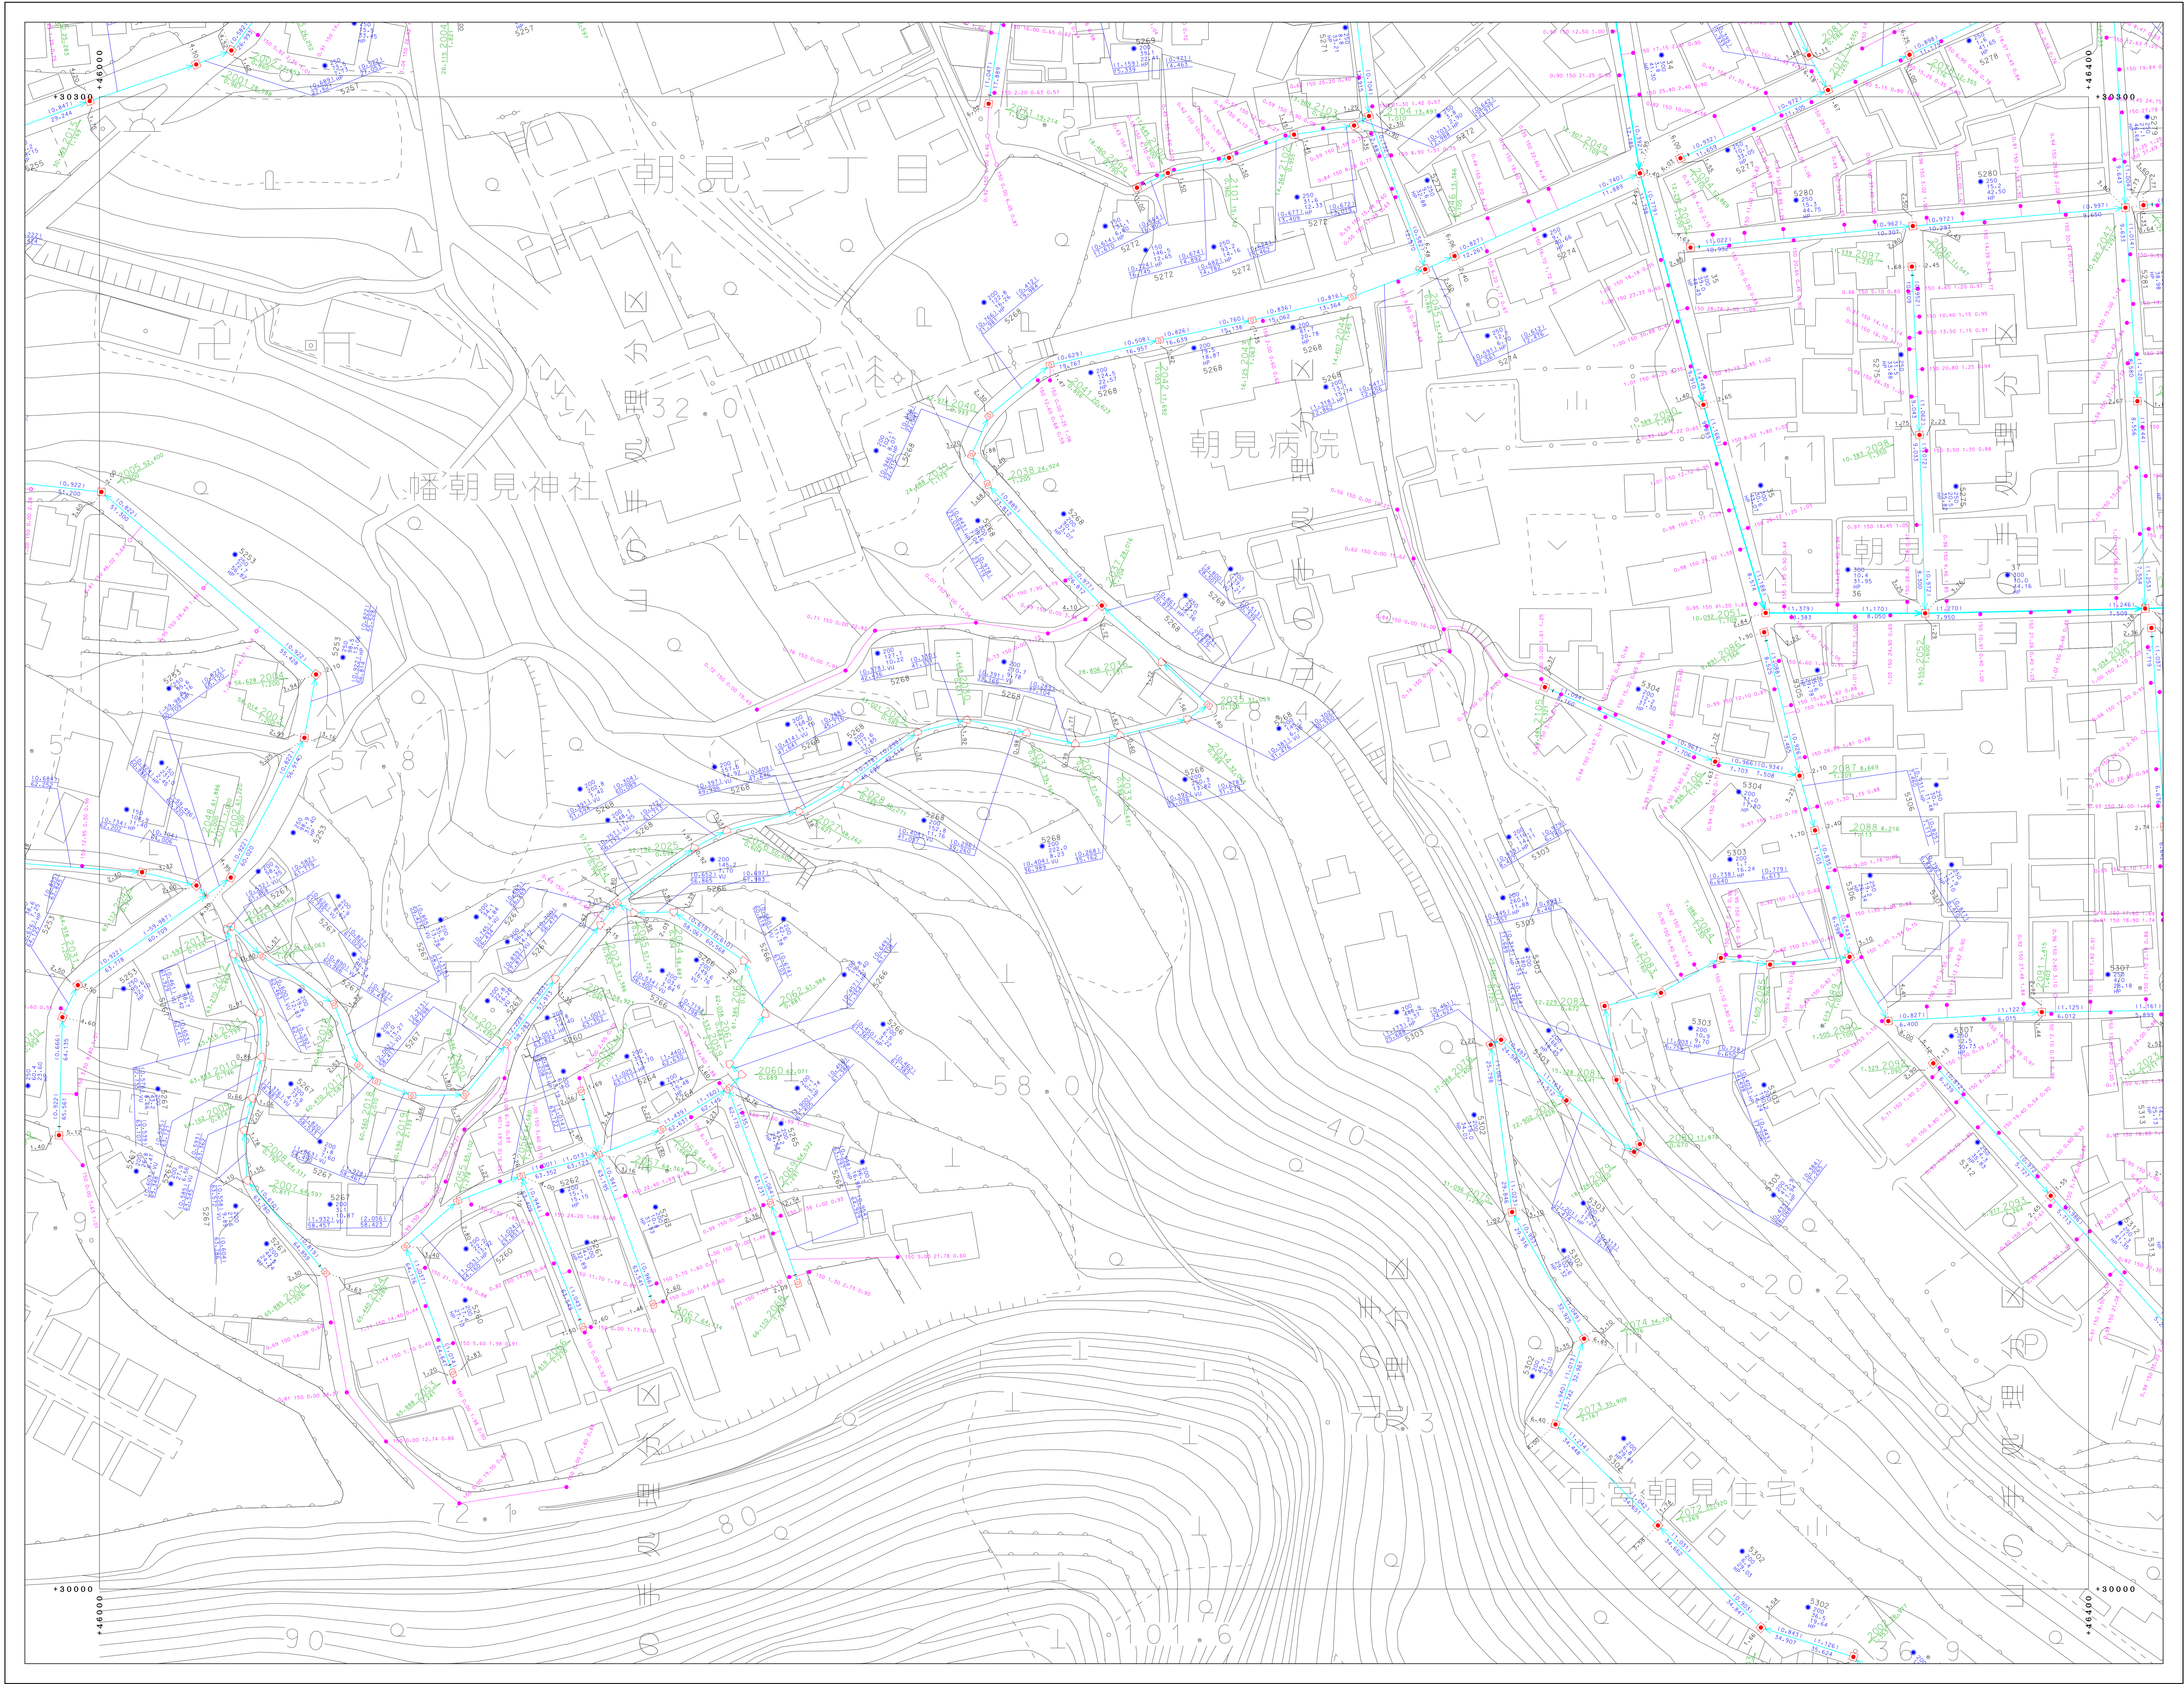

91-3-20	91-4-16	91-4-17
91-3-25	91-4-21	91-4-22
01-1-05	01-2-01	01-2-02



凡	例
—	境界線
—	地籍分界線
—	幹線管線
—	枝線管線
—	雨水管
□	窰
I	窰・蓋設計記号
D	窰記号
○	オアモット
⊙	小中継マンホール (200)
⊕	小中継マンホール (300)
⊖	0号マンホール
⊗	1号マンホール
⊘	2号マンホール
⊙	3号マンホール
⊕	4号マンホール
⊖	5号マンホール
⊗	6号マンホール
⊘	特1号マンホール
⊙	特2号マンホール
⊕	特3号マンホール
⊖	特4号マンホール
⊗	特5号マンホール
⊘	特6号マンホール
⊙	特7号マンホール
⊕	主・長手形窰マンホール
⊖	長手形窰マンホール
⊗	窰マンホール
⊘	ランプホール
⊙	検入孔 (上流)
⊕	検入孔 (中間)
⊖	検入孔 (下流)
⊗	排水口
⊘	ポンプマンホール
⊙	配電設備マンホール
⊕	配電設備マンホール
⊖	1号水栓
⊗	2号水栓
⊘	3号水栓
⊙	小中継水栓
⊕	φ100水栓
⊖	φ300水栓
⊗	敷設管の点
⊘	管止め
⊙	閉鎖 (一連)
⊕	閉鎖
⊖	閉鎖 (一連)
VU	窰底マンホール
CP	窰
HP	ヒューズ
DCIP	ダクト (6線敷)
SP	窰
C	コンクリート
SUS	ステンレス鋼管
RV	リブ付強化コンクリート

別府市上下水道局 下水道課



〔座標は、世界測地系に準拠〕